



Univerzální montážní plán Domek s pultovou střechou

Zahradní domky
MICHAL ZELMAN

www.nejzahradnidomek.cz




nejzahradni
domek.cz

Počet opěrných bodů podle velikosti půdorysu podlahy (šířka × délka)

Půdorys o šířce 375 cm


375 x 625 cm

32 opěrných bodů.

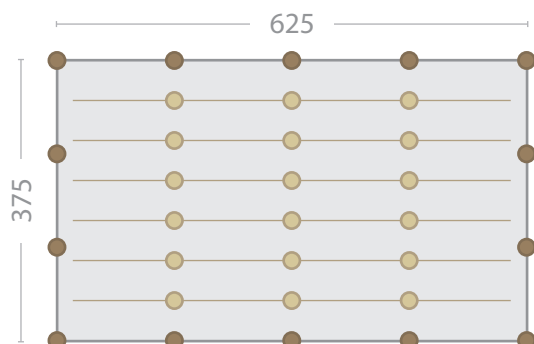


375 x 500 cm

32 opěrných bodů.

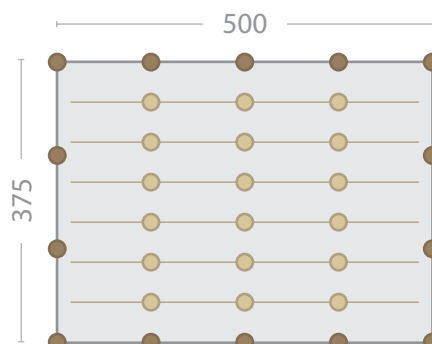

375 x 375 cm


24 opěrných bodů.

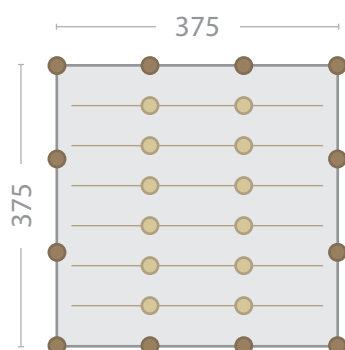

Půdorys o šířce 300 cm


300 x 500 cm

29 opěrných bodů.

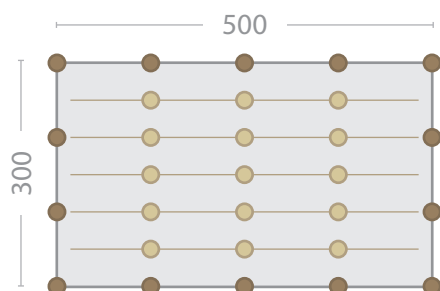


300 x 375 cm

22 opěrných bodů.

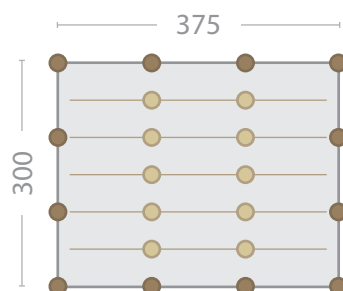

300 x 300 cm


17 opěrných bodů.

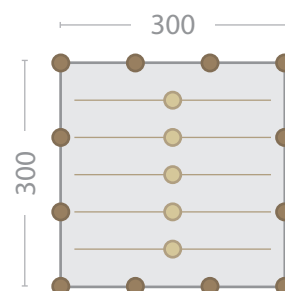

Půdorys o šířce 250 cm (resp. 240 cm)


250 x 626 cm

22 opěrných bodů.

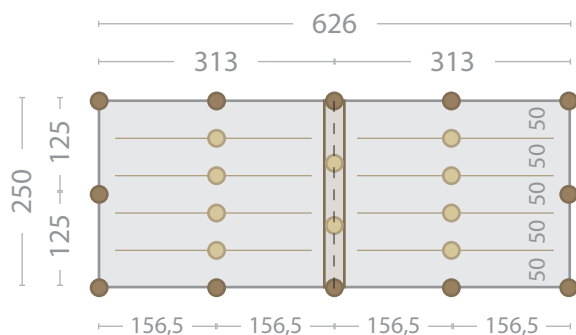


240 x 500 cm

23 opěrných bodů.

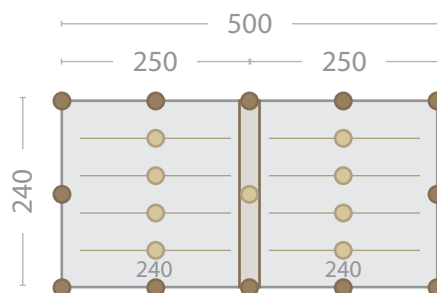


250 x 375 cm

18 opěrných bodů.

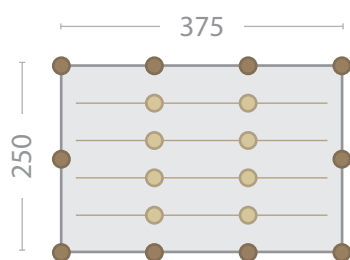

250 x 250 cm


12 opěrných bodů.

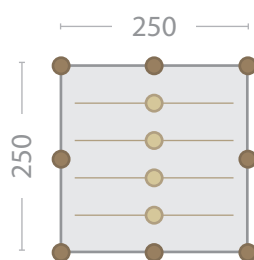

Půdorys o šířce 125 cm


125 x 375 cm

12 opěrných bodů.

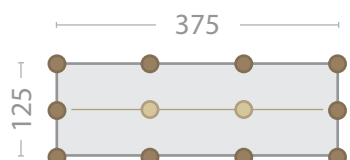


125 x 250 cm

9 opěrných bodů.

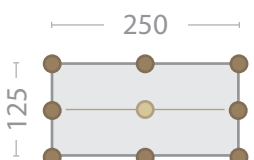


125 x 150 cm


9 opěrných bodů.

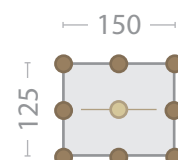


Základní rošt pro podlahu (vzorový – v závislosti na typu domku)


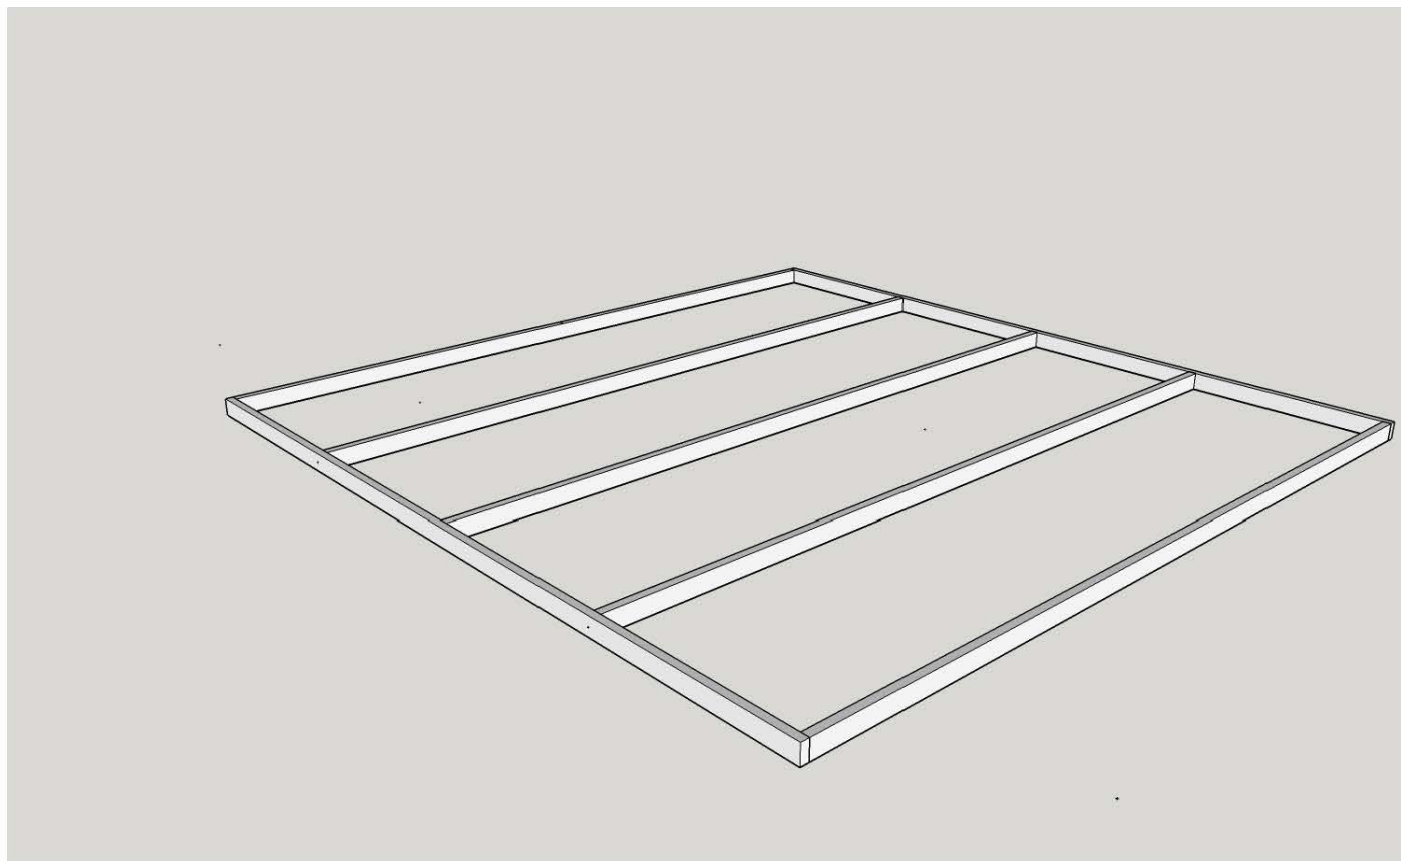




Kladení podlahy (vzorové – v závislosti na typu domku)

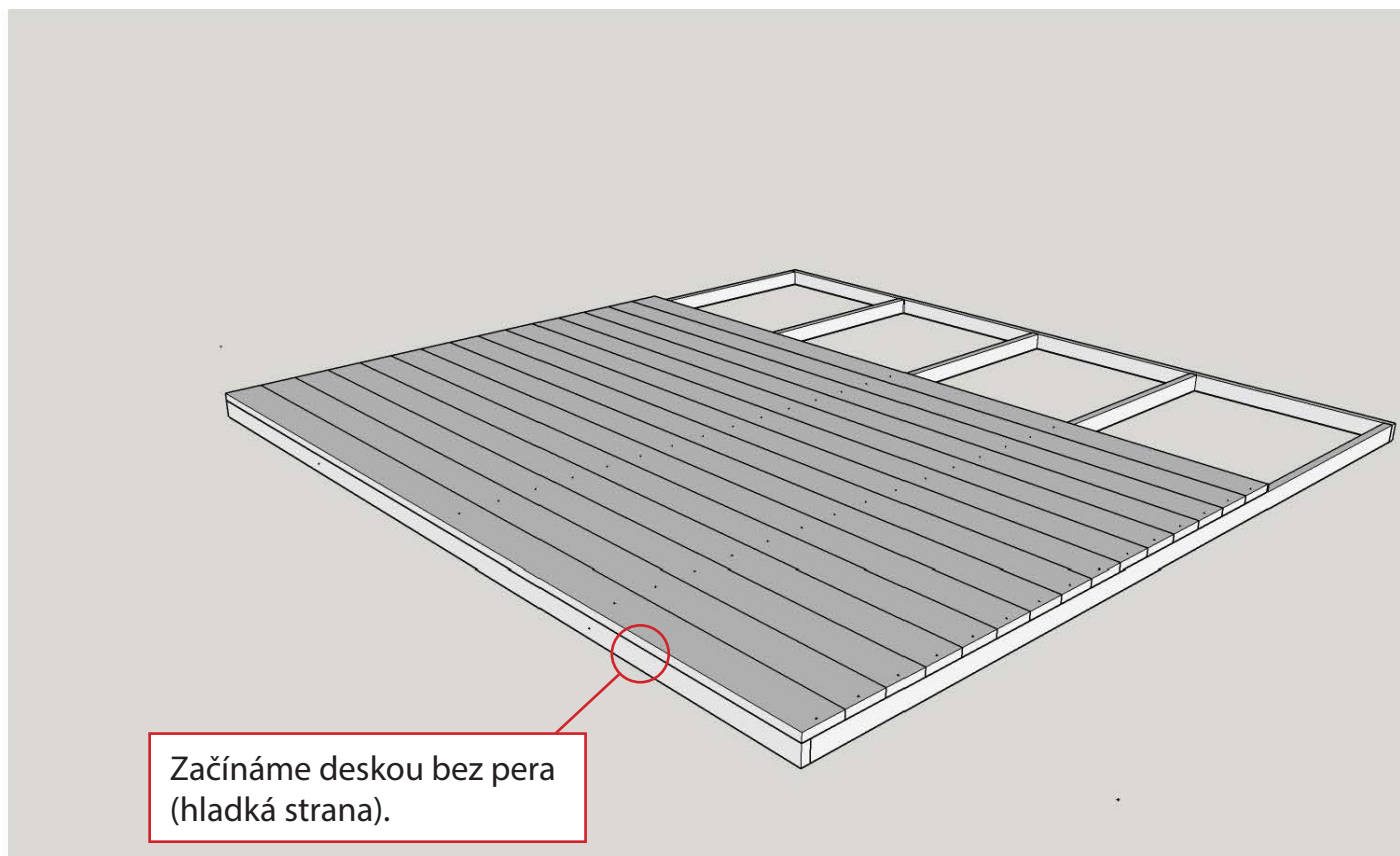


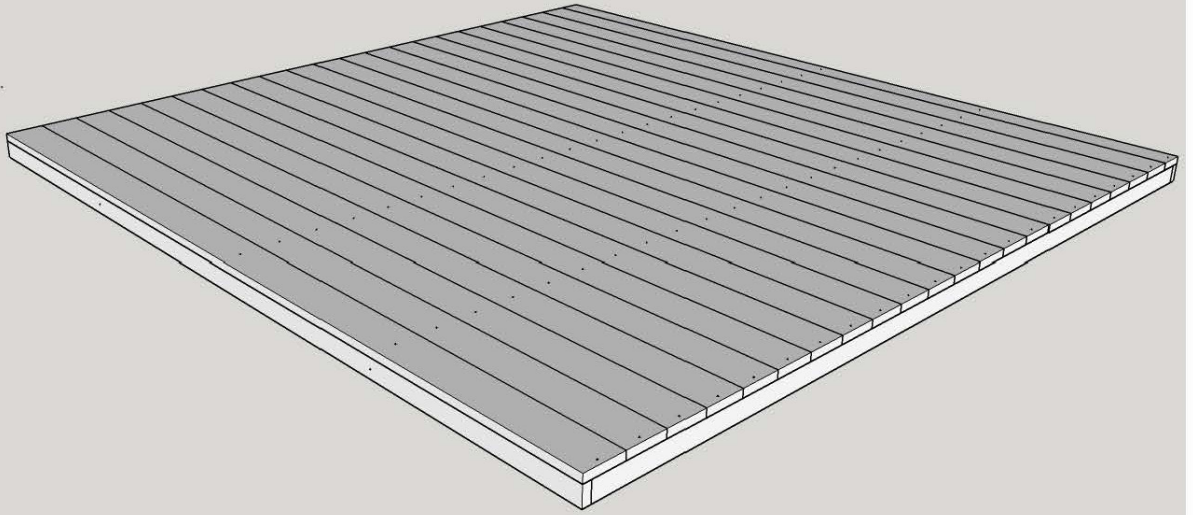


Uložení stěn domku

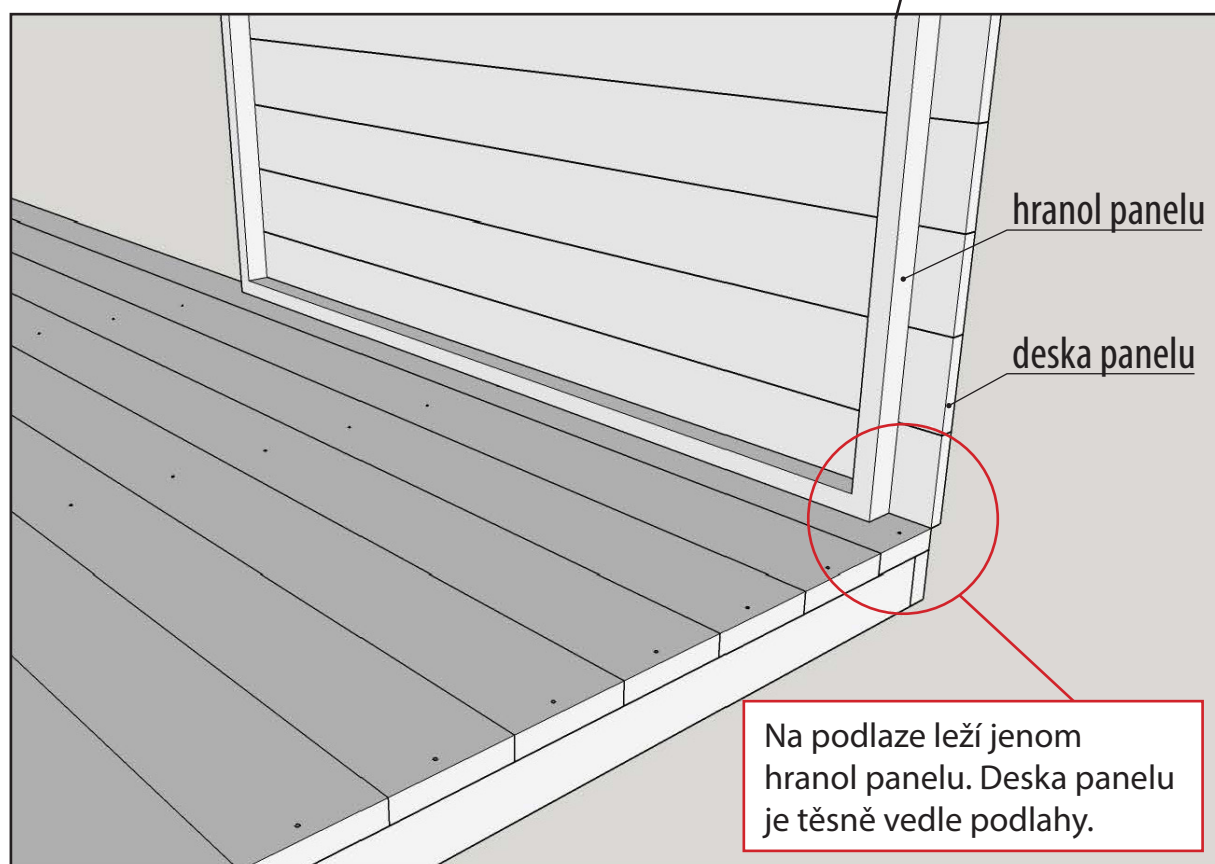
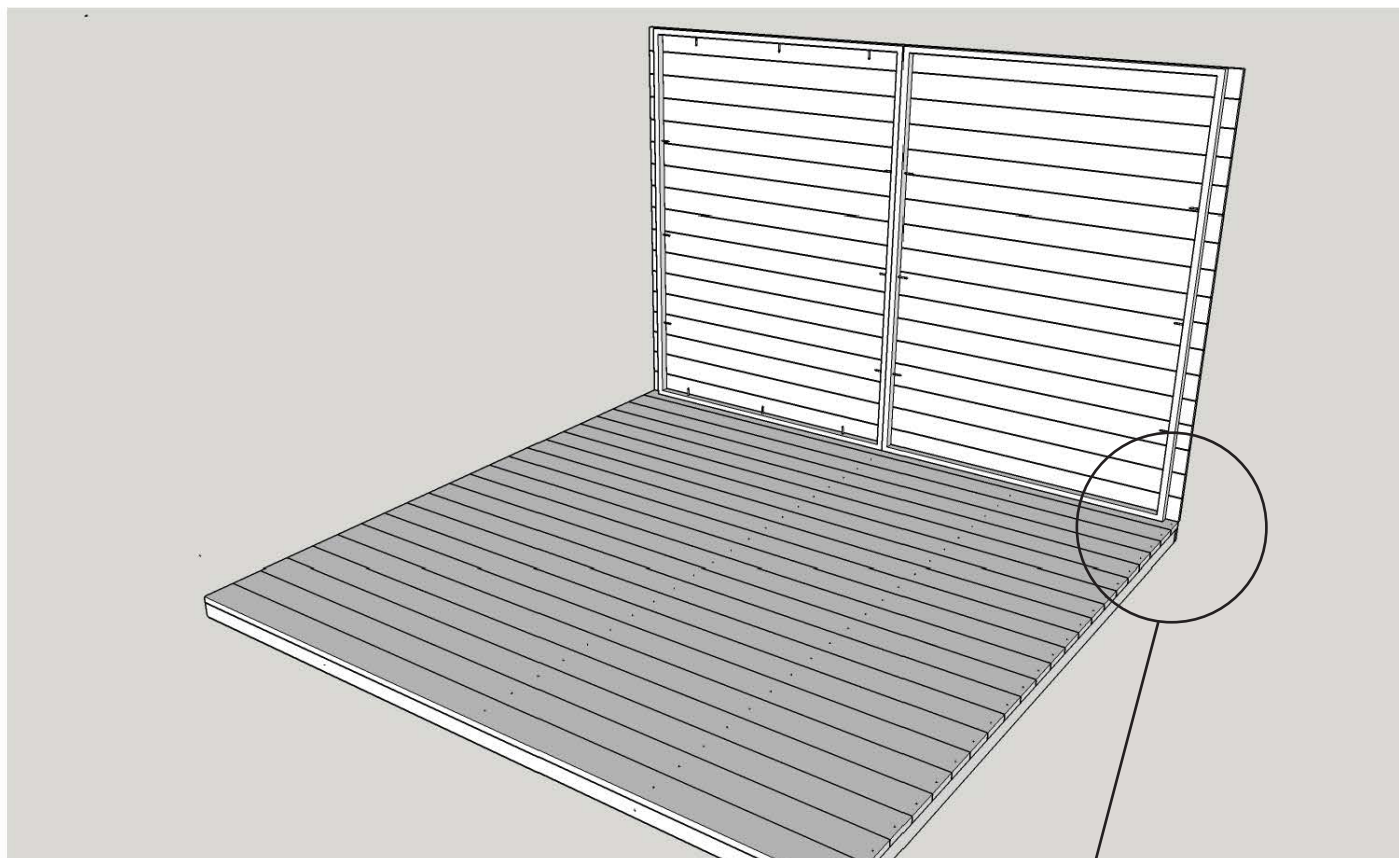


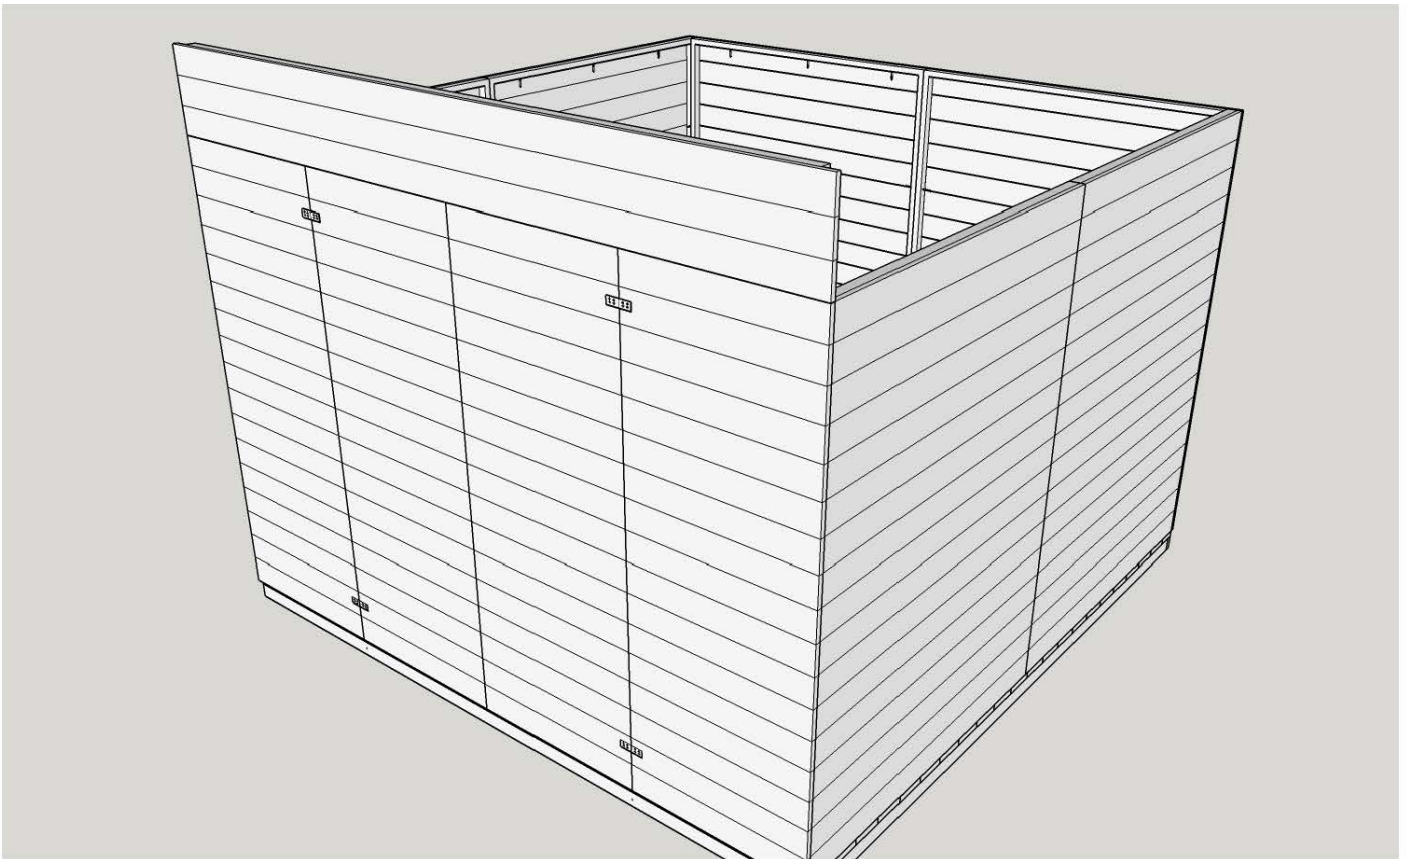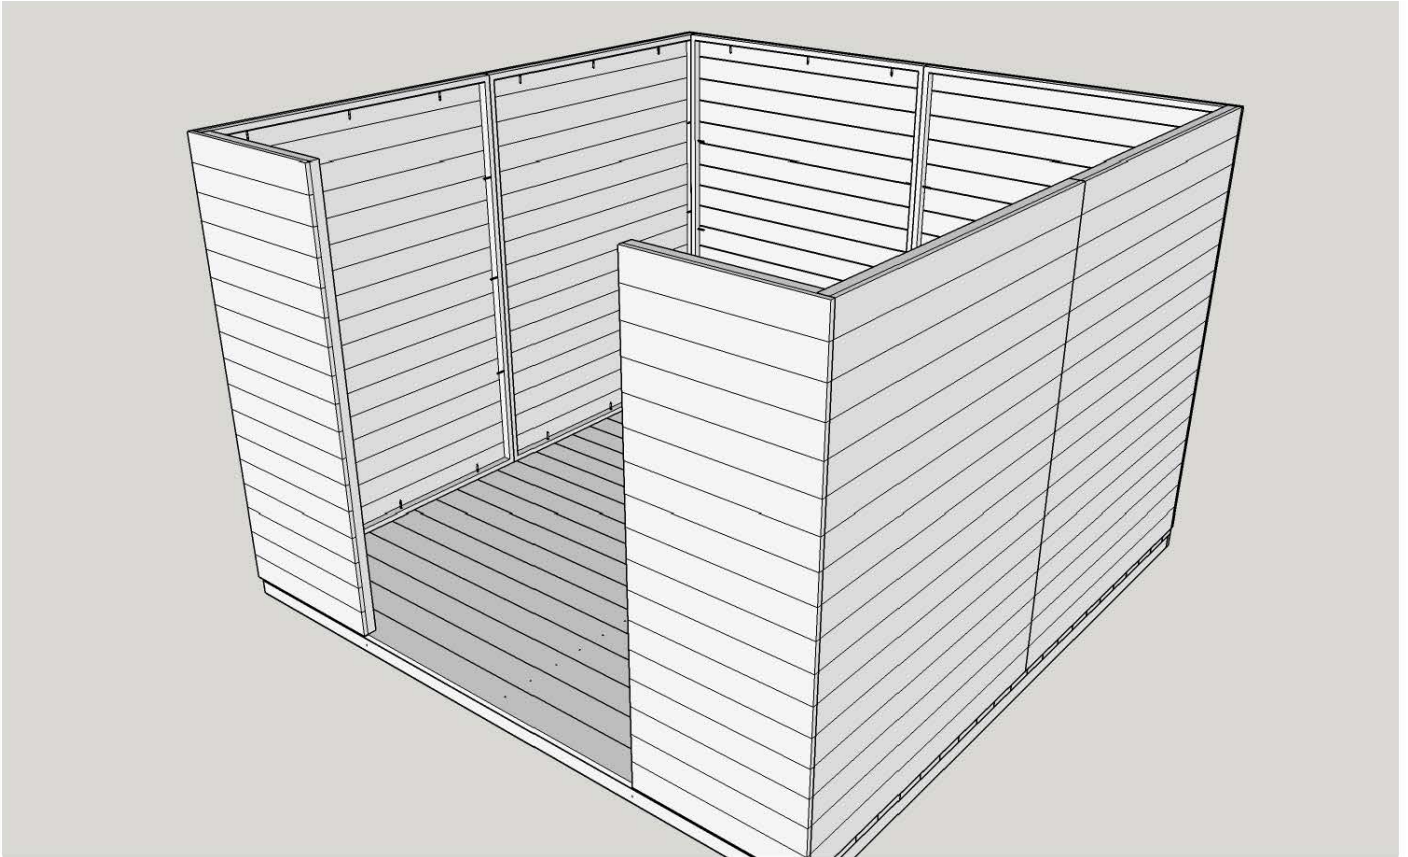

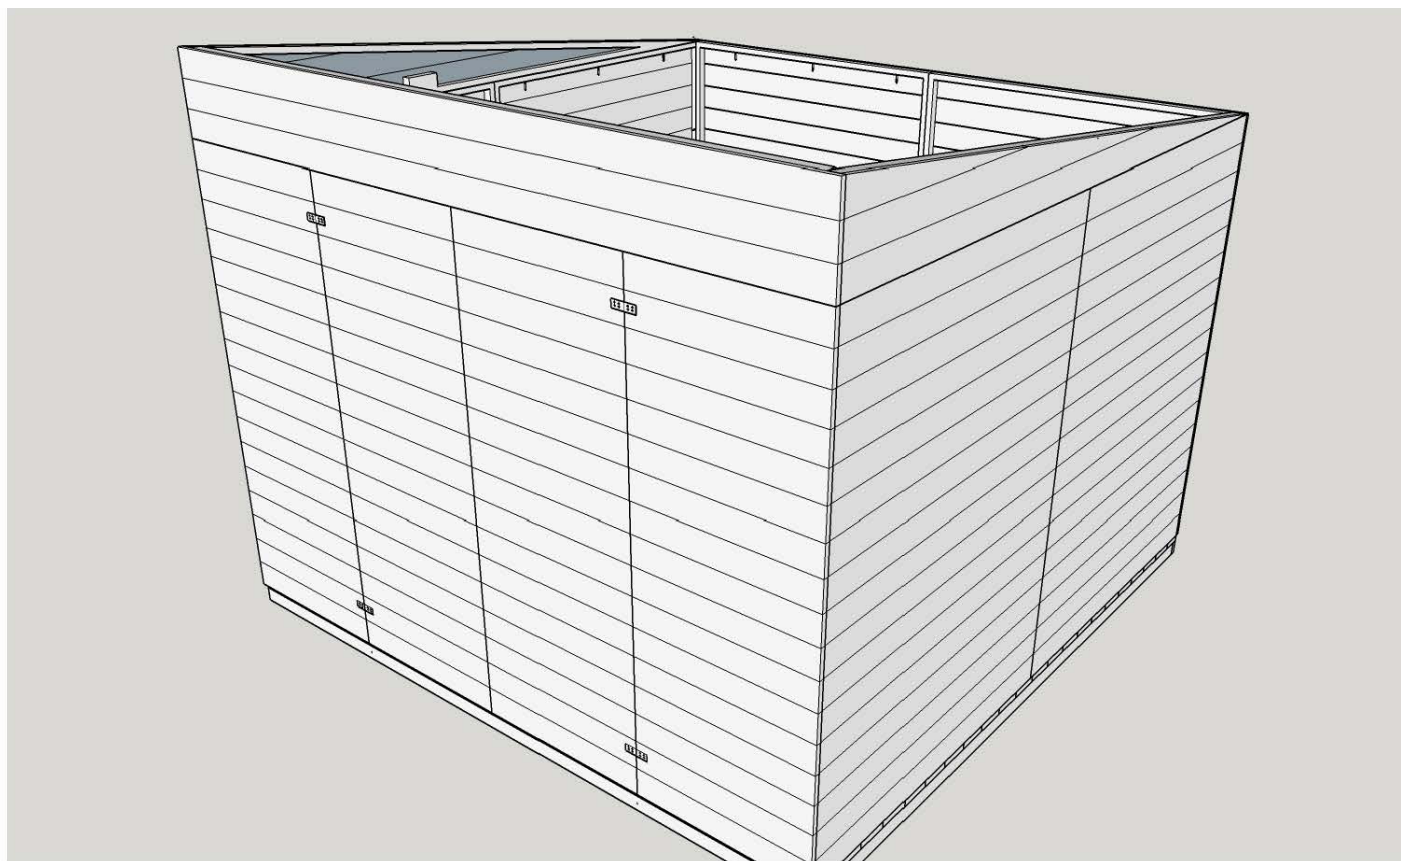



Uložení konstrukce střechy

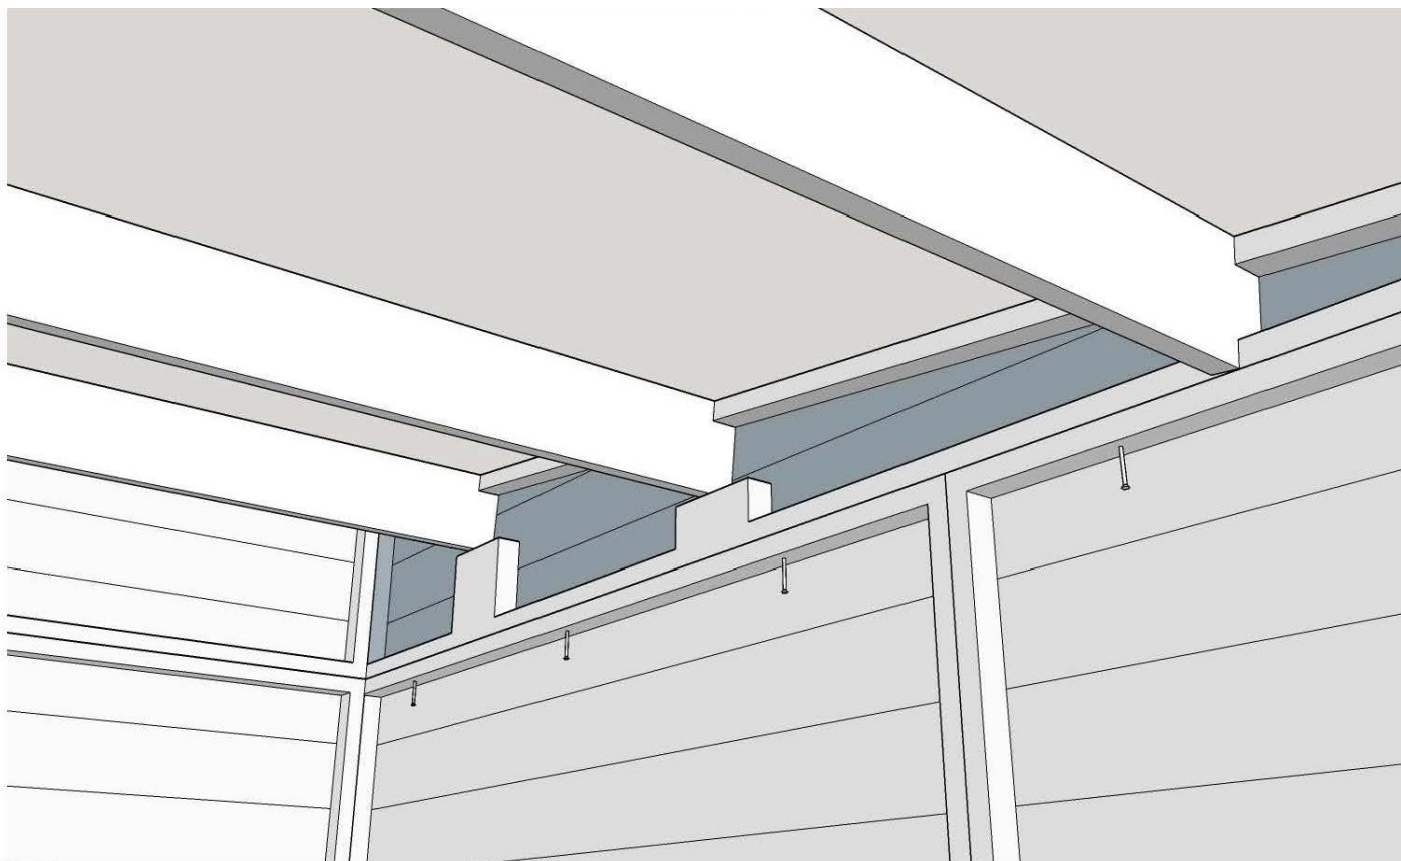

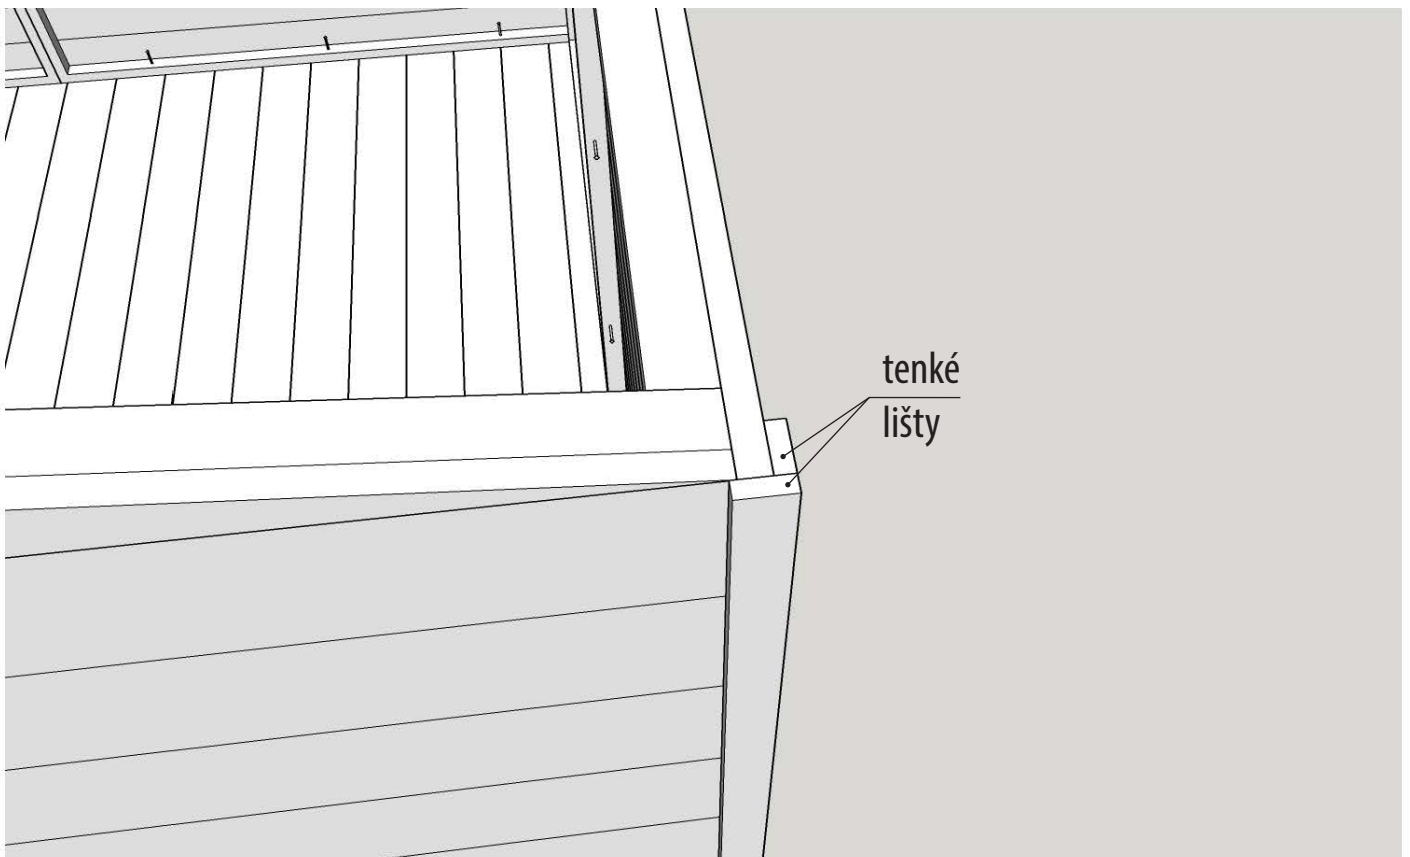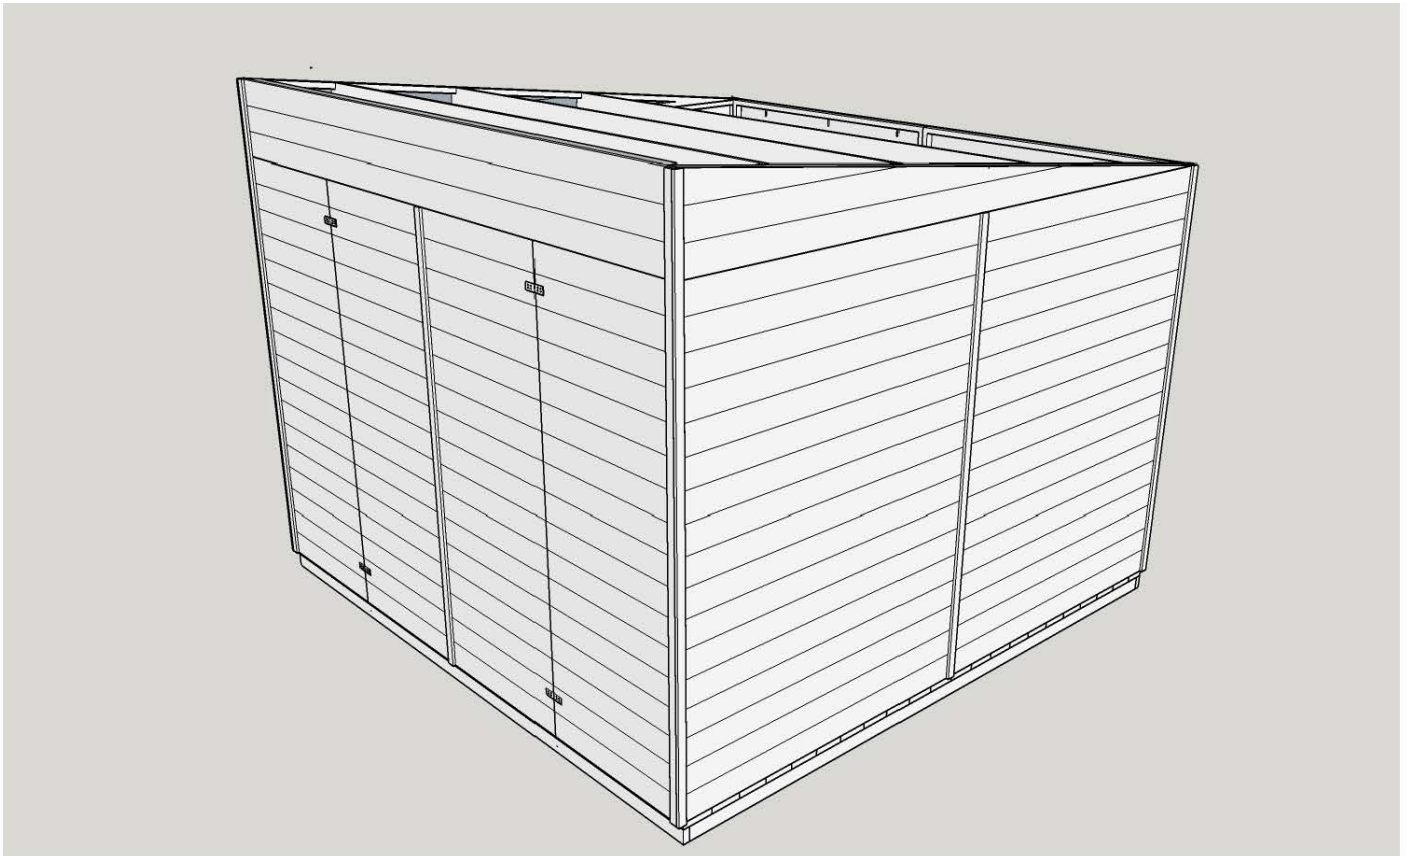


Postup při stavbě domku s terasou

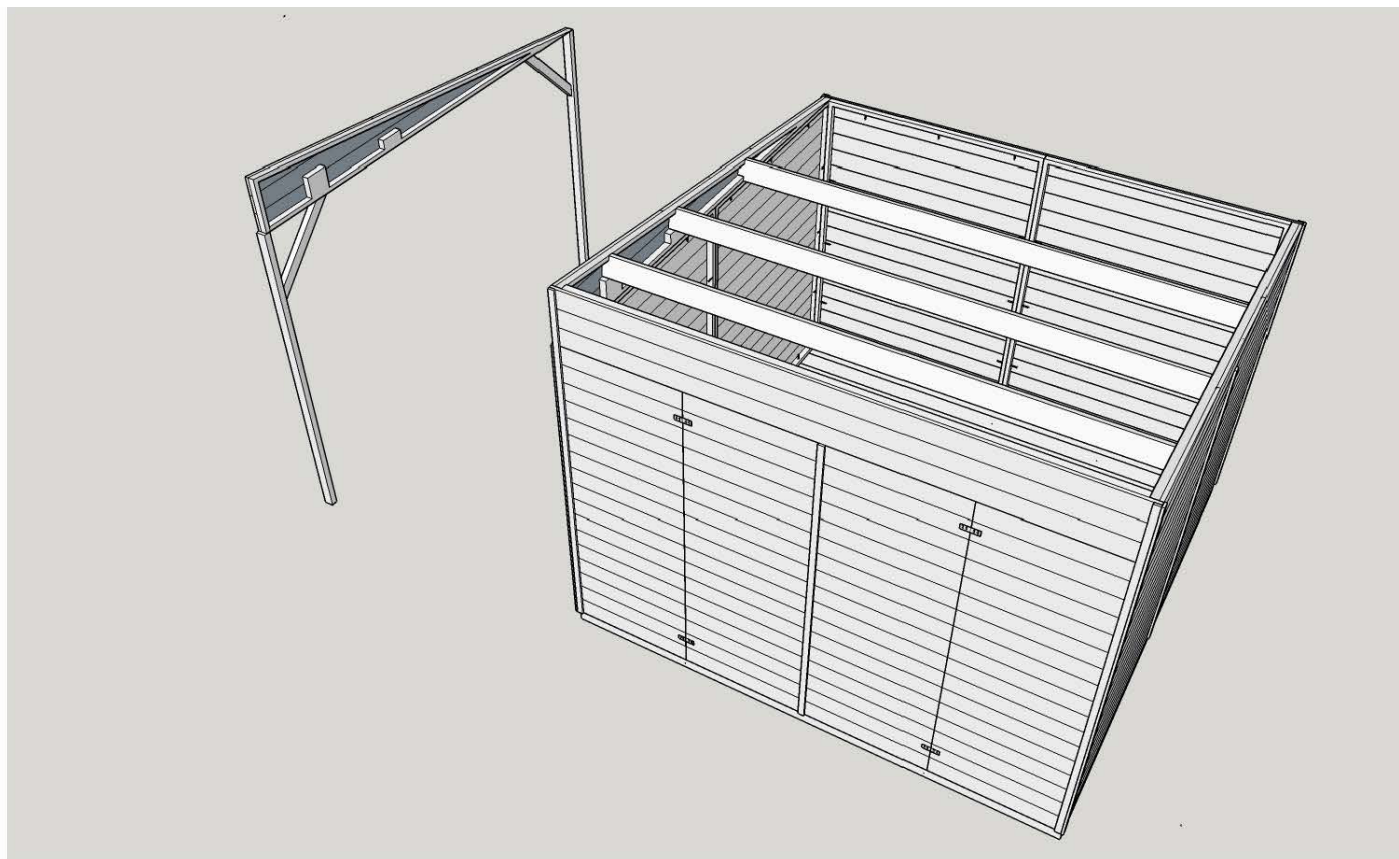

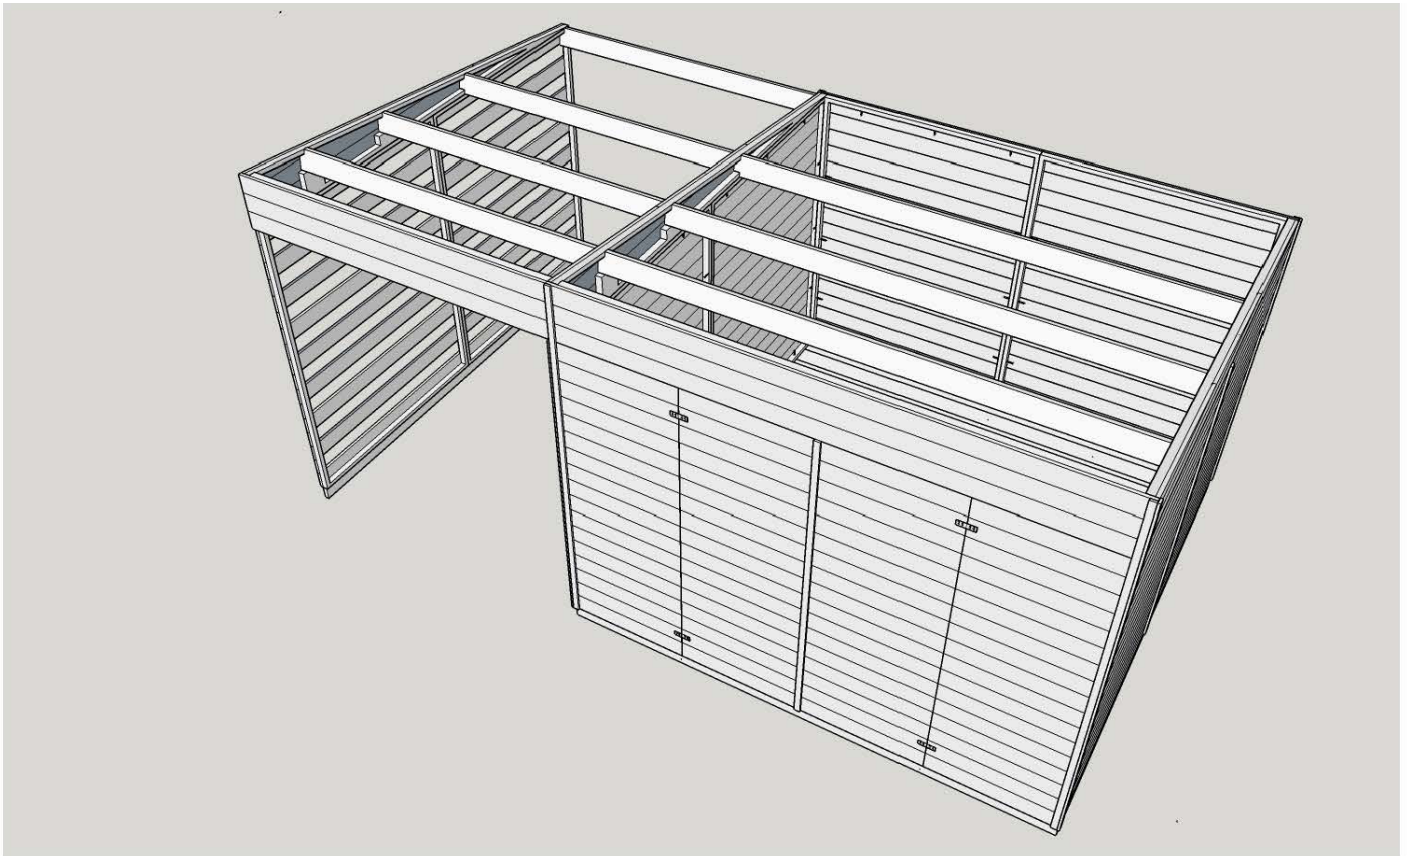




Uložení pokrytí střechy

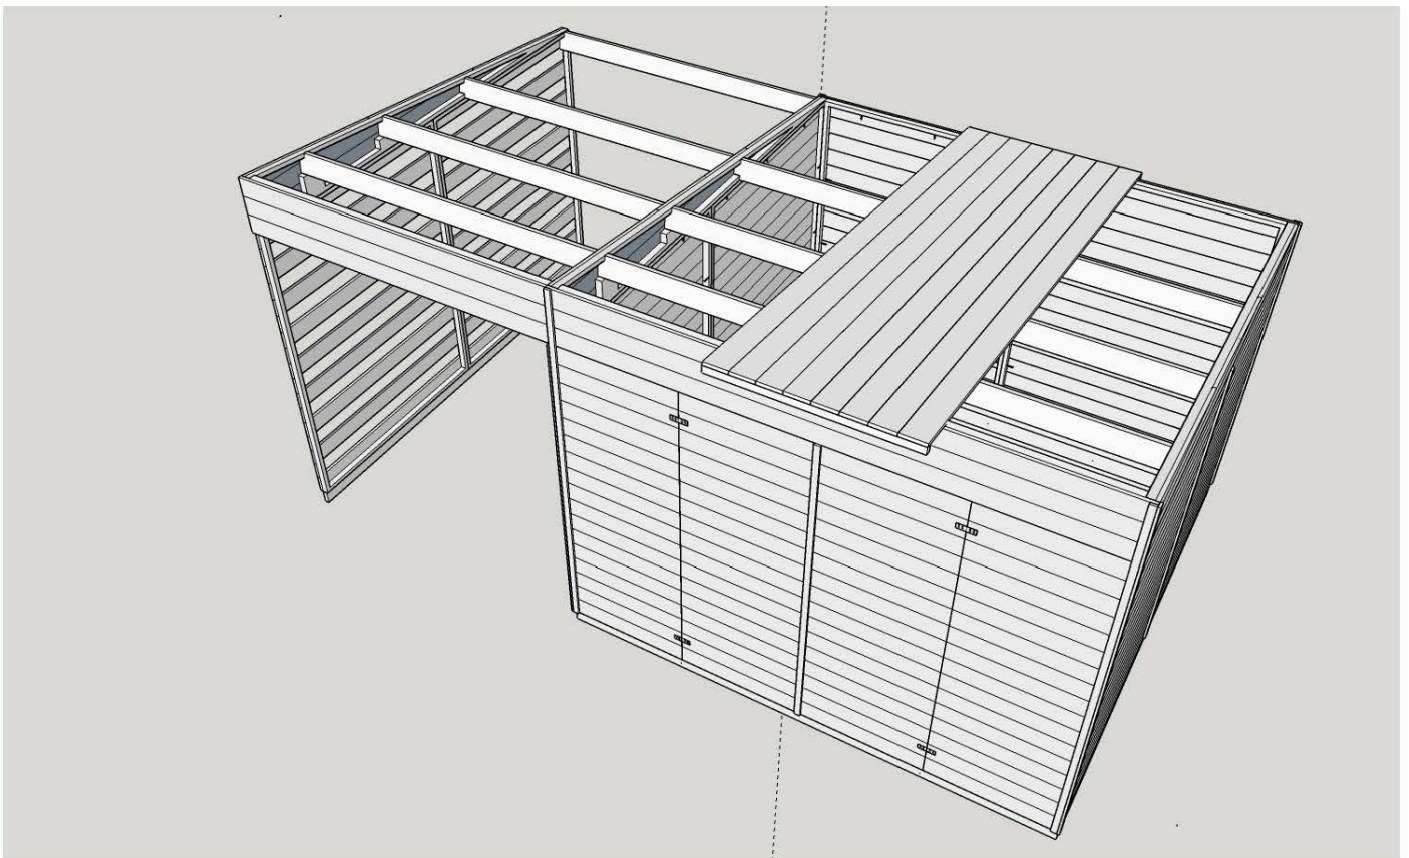



Postup při kladení asfaltové izolace

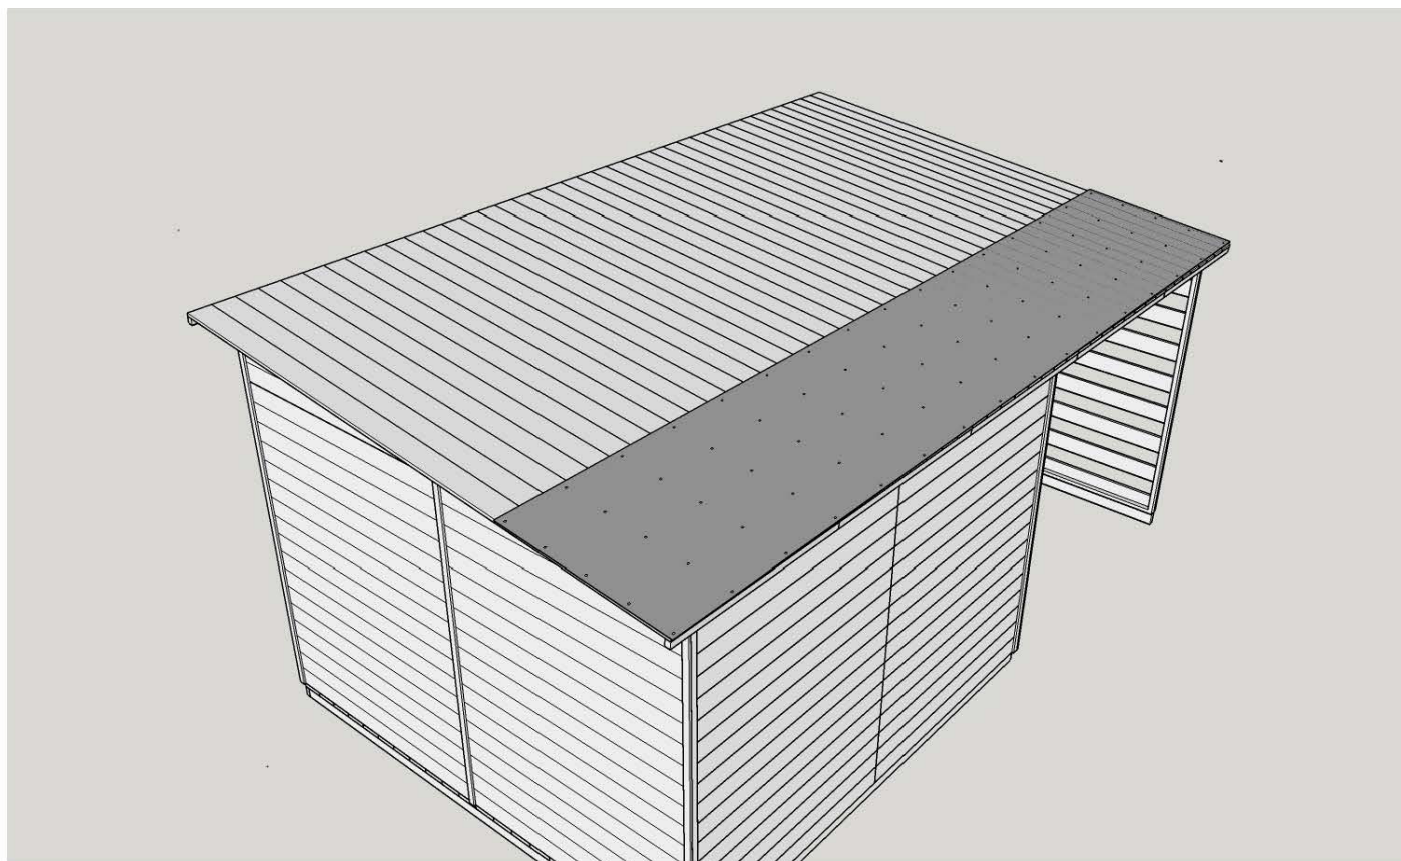


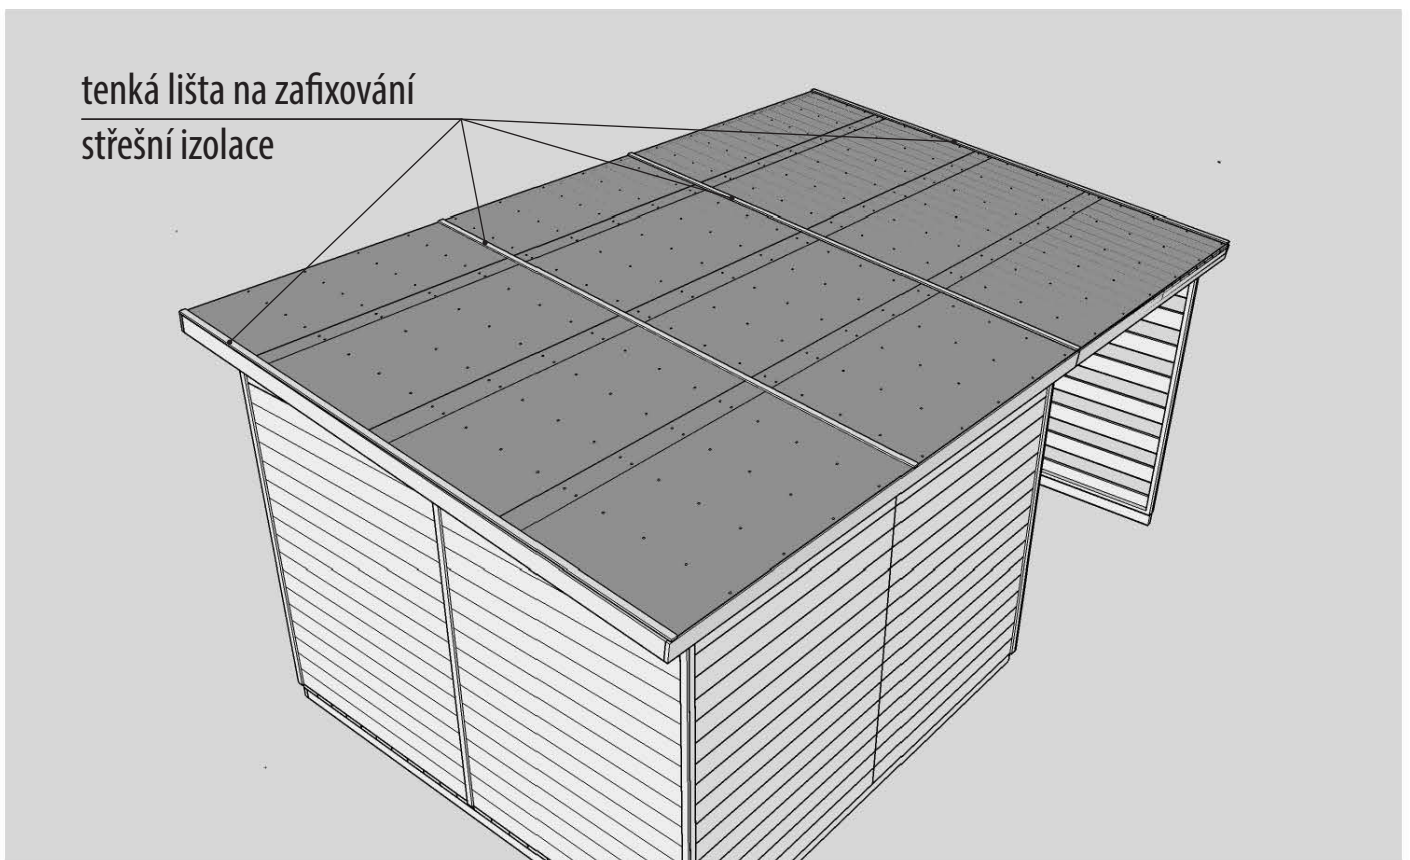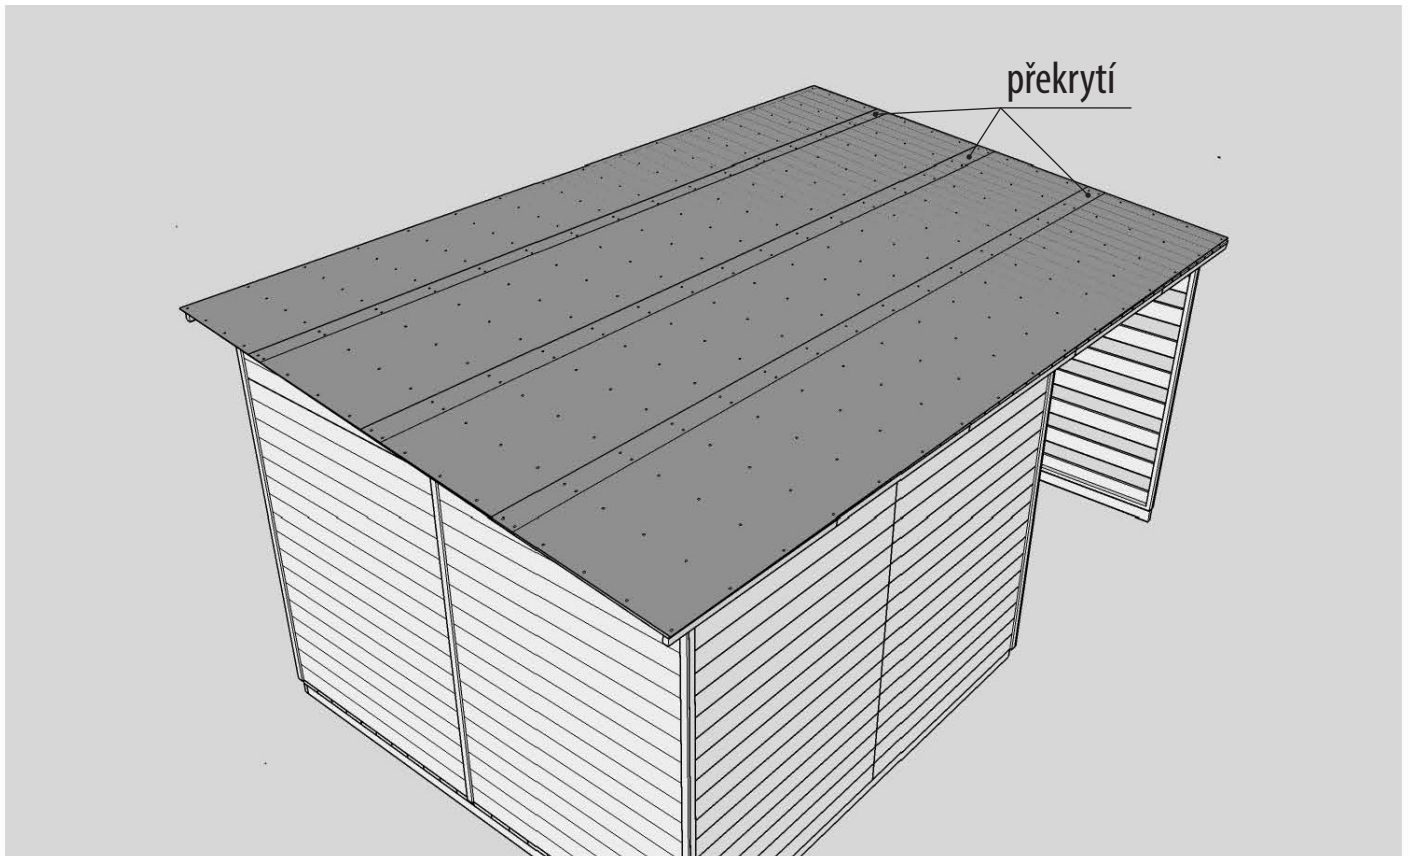

Děkujeme za výběr
zahradního domku z naší společnosti
a přejeme spokojené užívání.

Zahradní domky
MICHAL ZELMAN

www.nejzahradnidomek.cz

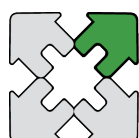

nejzahradni
domek.cz