



Univerzální montážní plán

Domek se sedlovou střechou

Zahradní domky
MICHAL ZELMAN

www.nejzahradnidomek.cz




NEJ
ZAHRADNI
DOMEK.CZ

Počet opěrných bodů podle velikosti půdorysu podlahy (šířka × délka)

Půdorys o šířce 375 cm


375 x 625 cm

32 opěrných bodů.

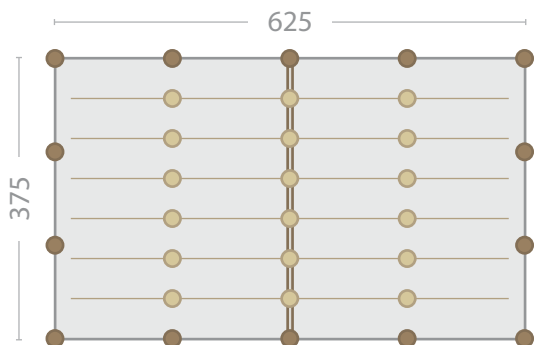


375 x 500 cm

32 opěrných bodů.

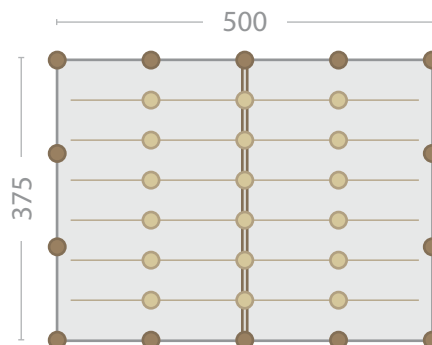

375 x 375 cm


24 opěrných bodů.

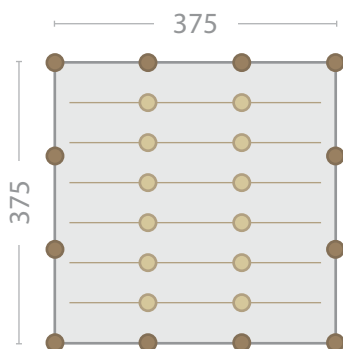

Půdorys o šířce 300 cm


300 x 500 cm

29 opěrných bodů.

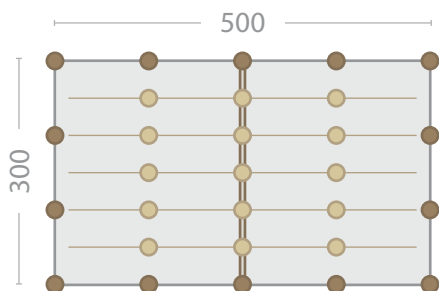


300 x 375 cm

22 opěrných bodů.

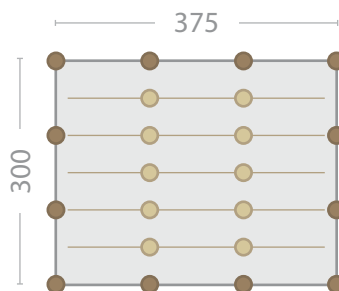

300 x 300 cm


17 opěrných bodů.

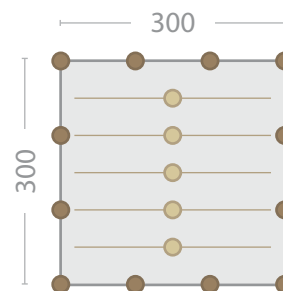


Půdorys o šířce 250 cm (resp. 240 cm)

250 x 626 cm


22 opěrných bodů.

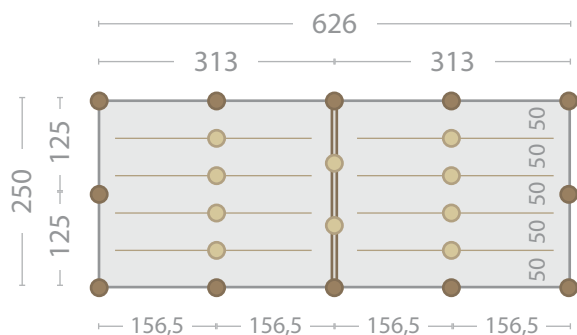**250 x 500 cm**


23 opěrných bodů.

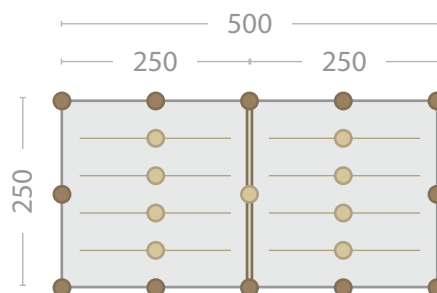**250 x 375 cm**

18 opěrných bodů.

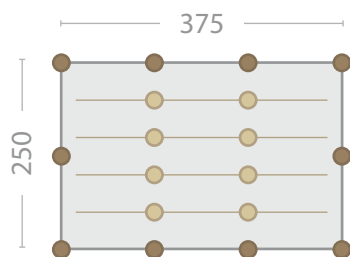**250 x 250 cm**


12 opěrných bodů.

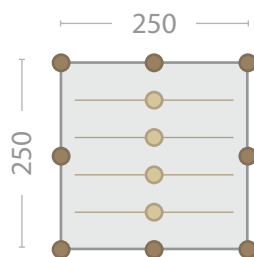


Půdorys o šířce 125 cm

125 x 375 cm


12 opěrných bodů.

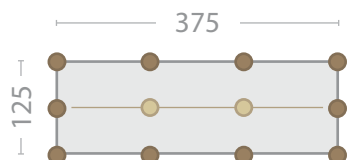**125 x 250 cm**



9 opěrných bodů.

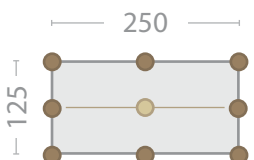**125 x 150 cm**



9 opěrných bodů.

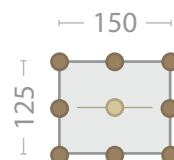



Základní rošt pro podlahu (vzorový – v závislosti na typu domku)

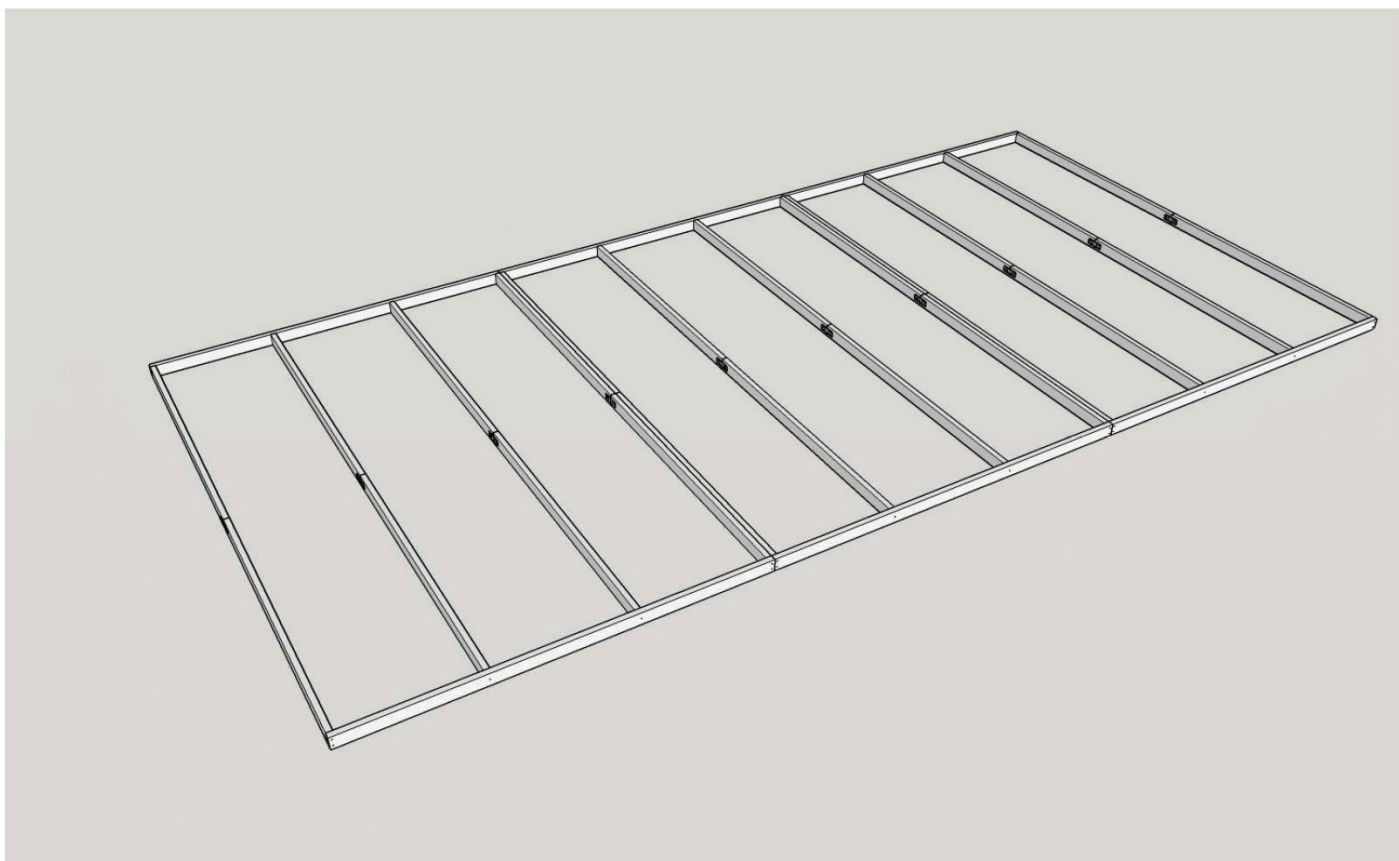
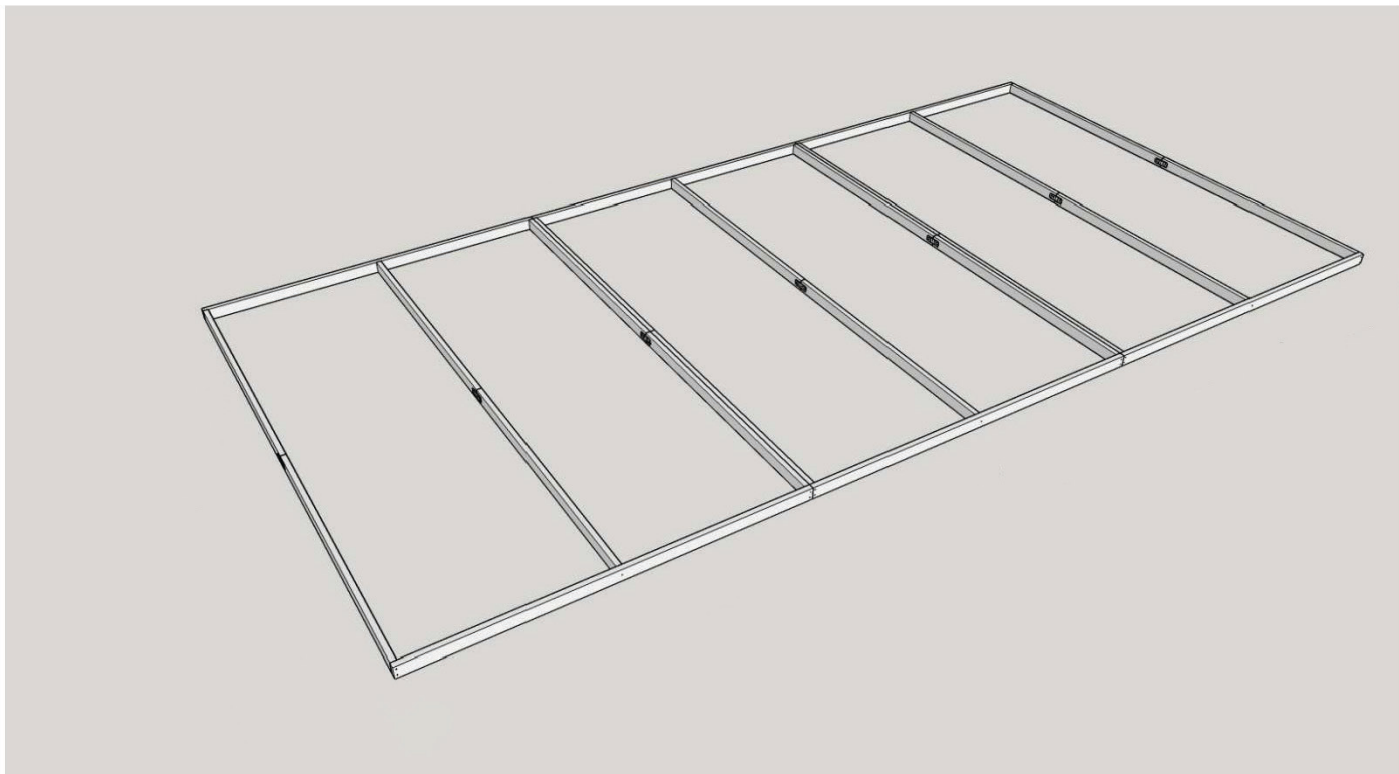




Kladení podlahy (vzorové – v závislosti na typu domku)

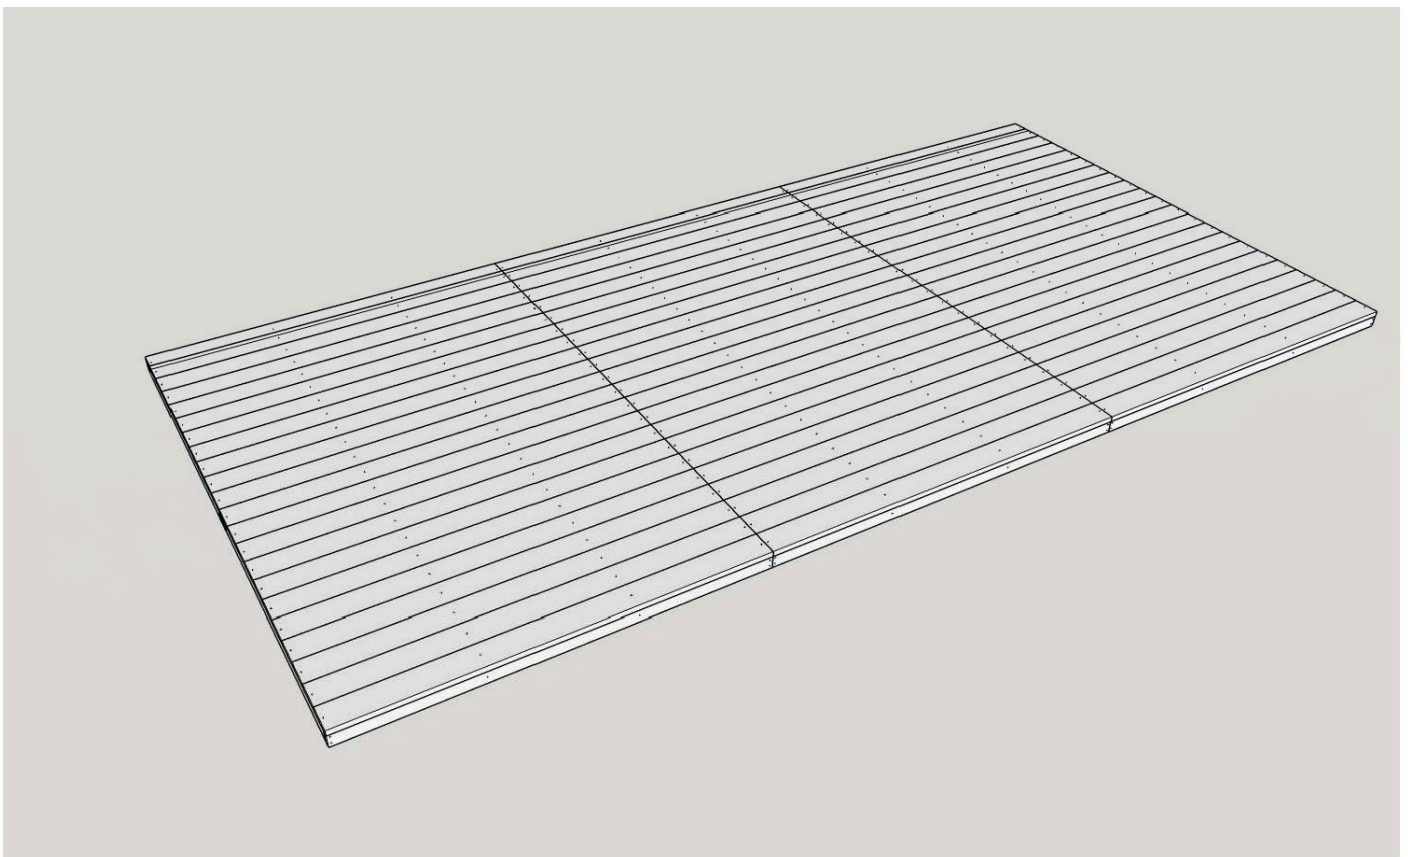
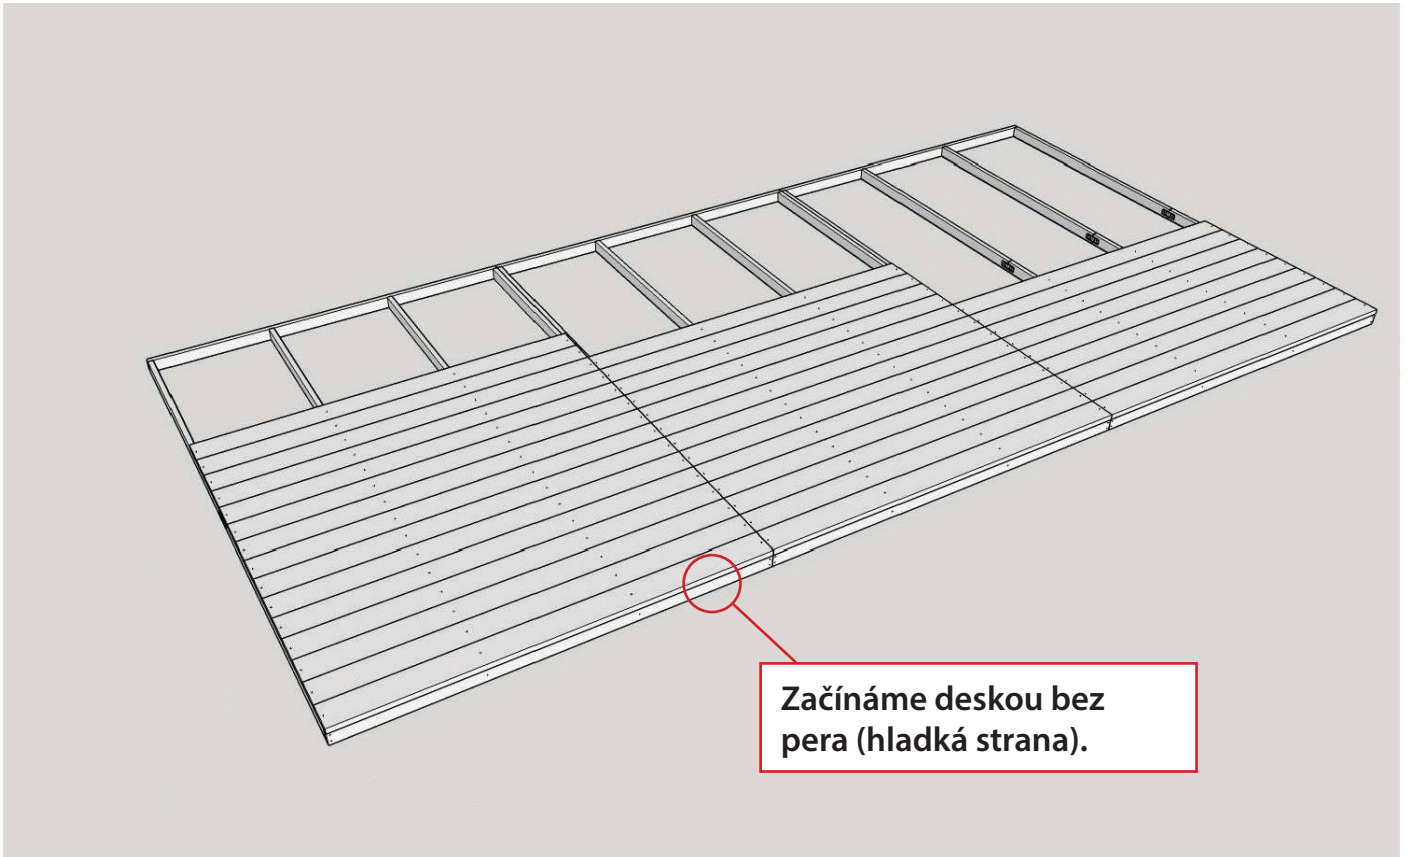


Uložení stěn domku

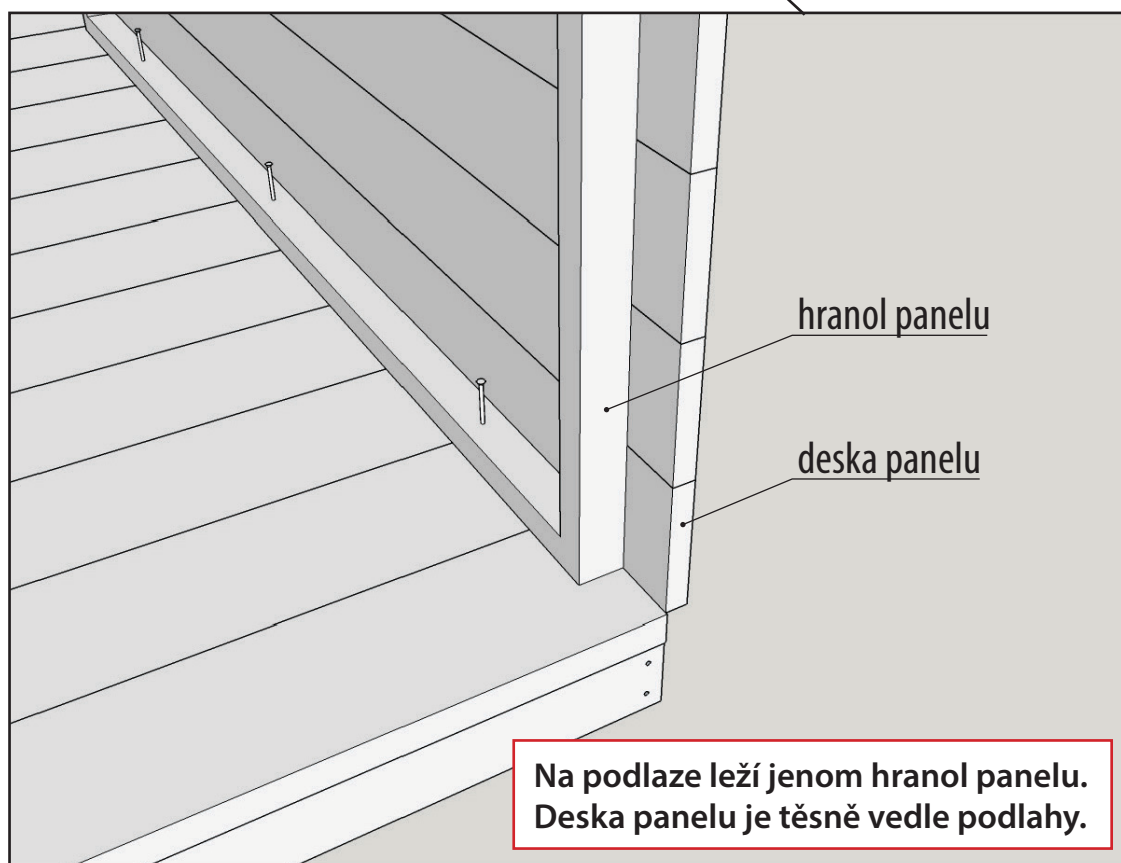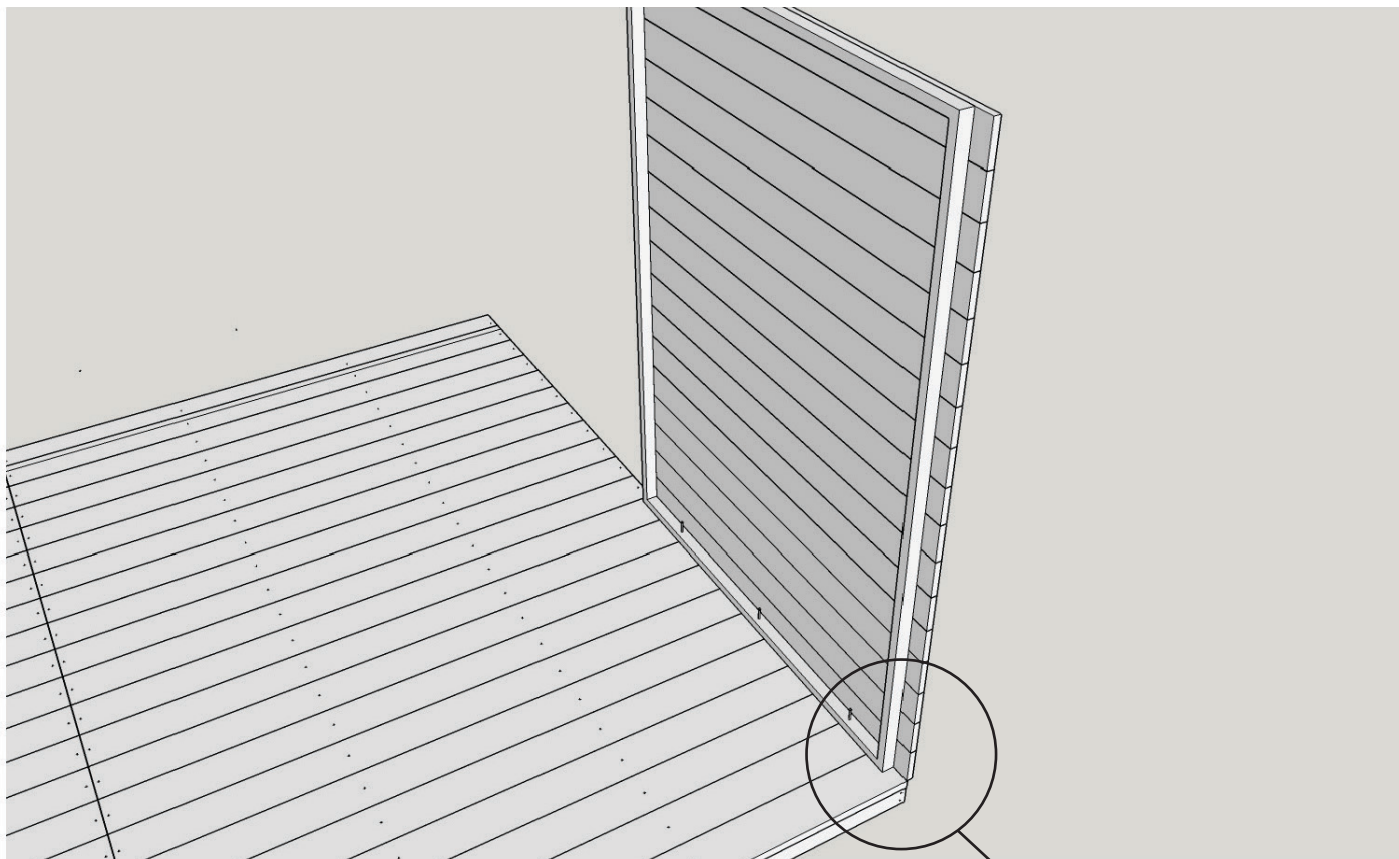

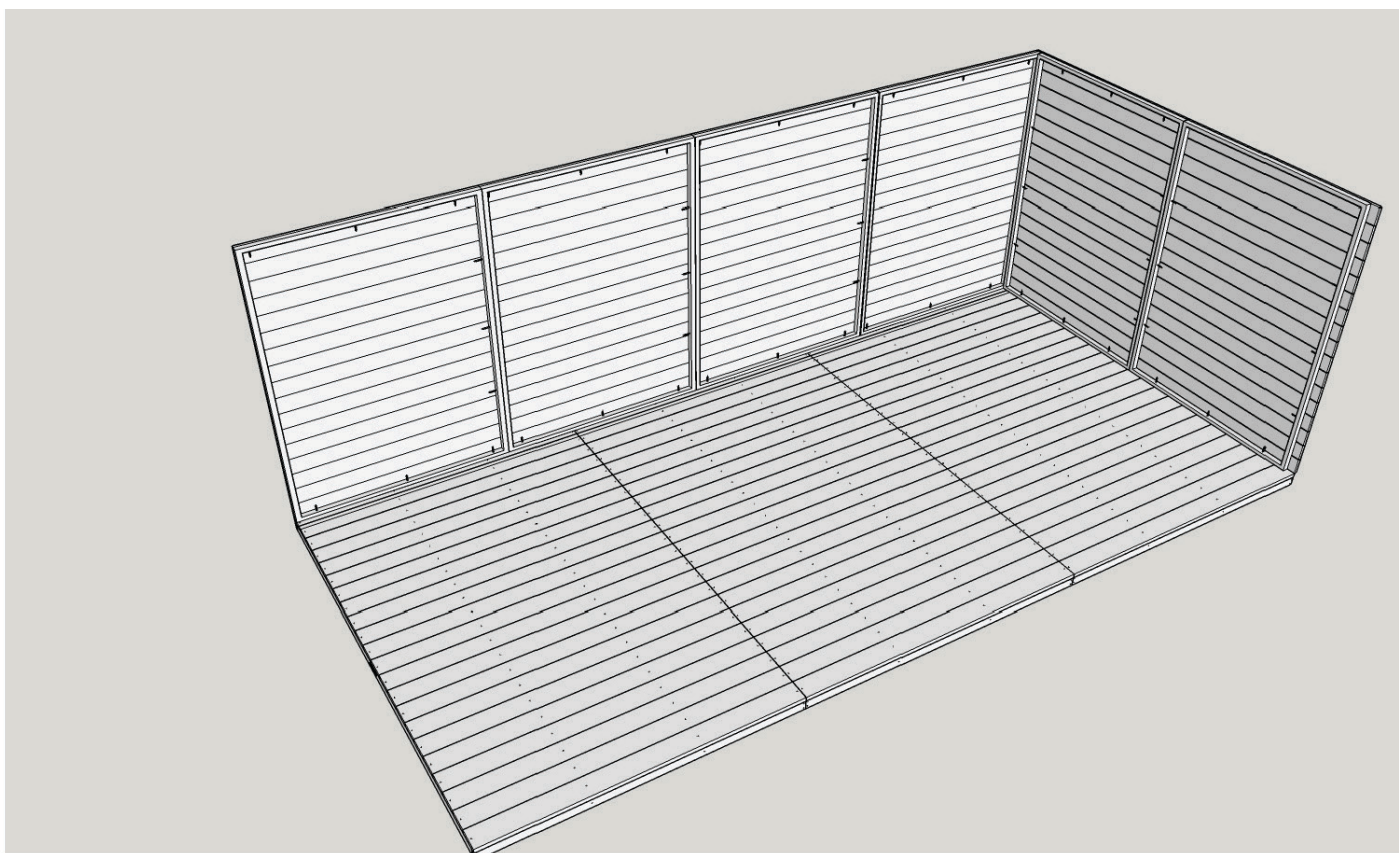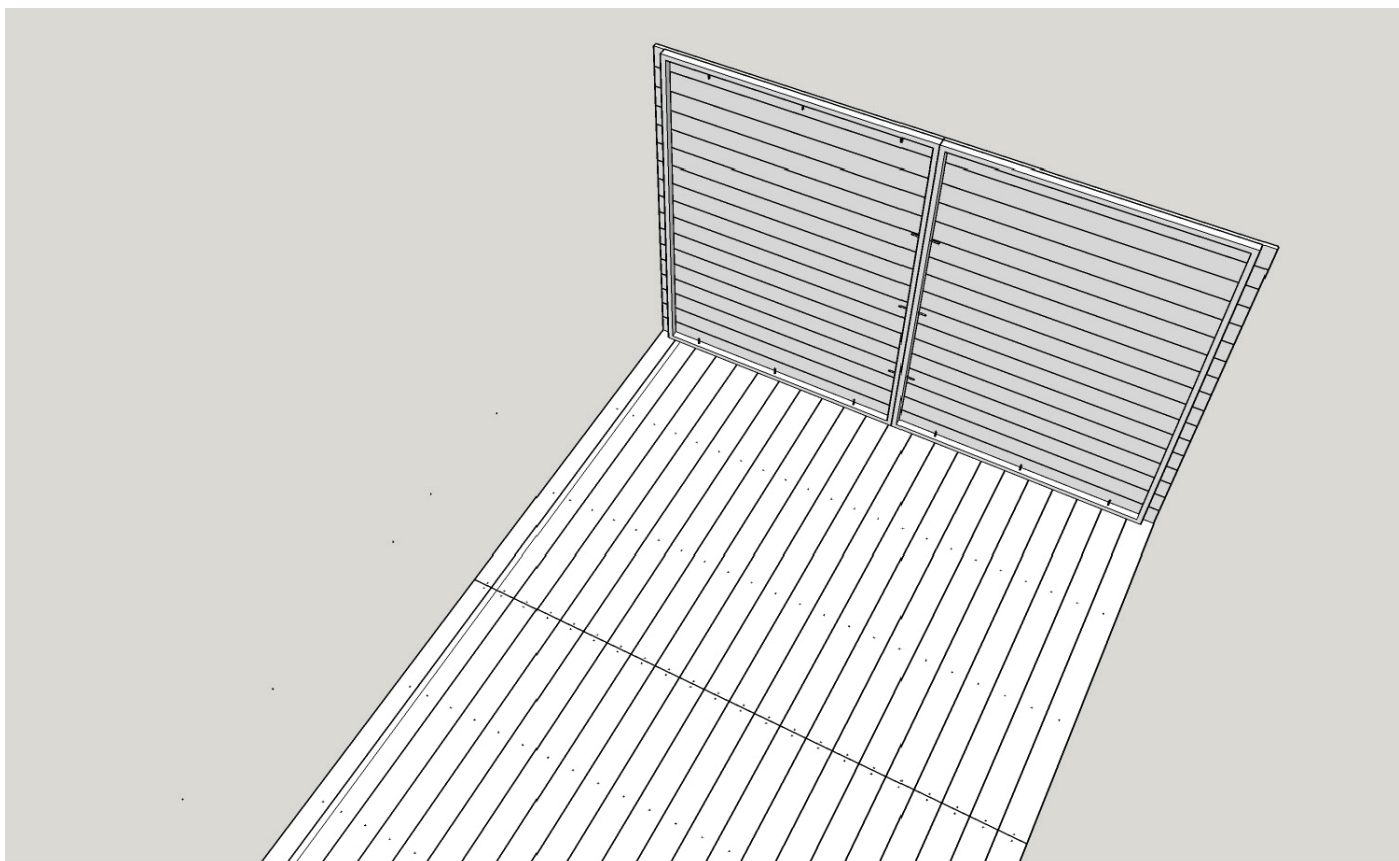


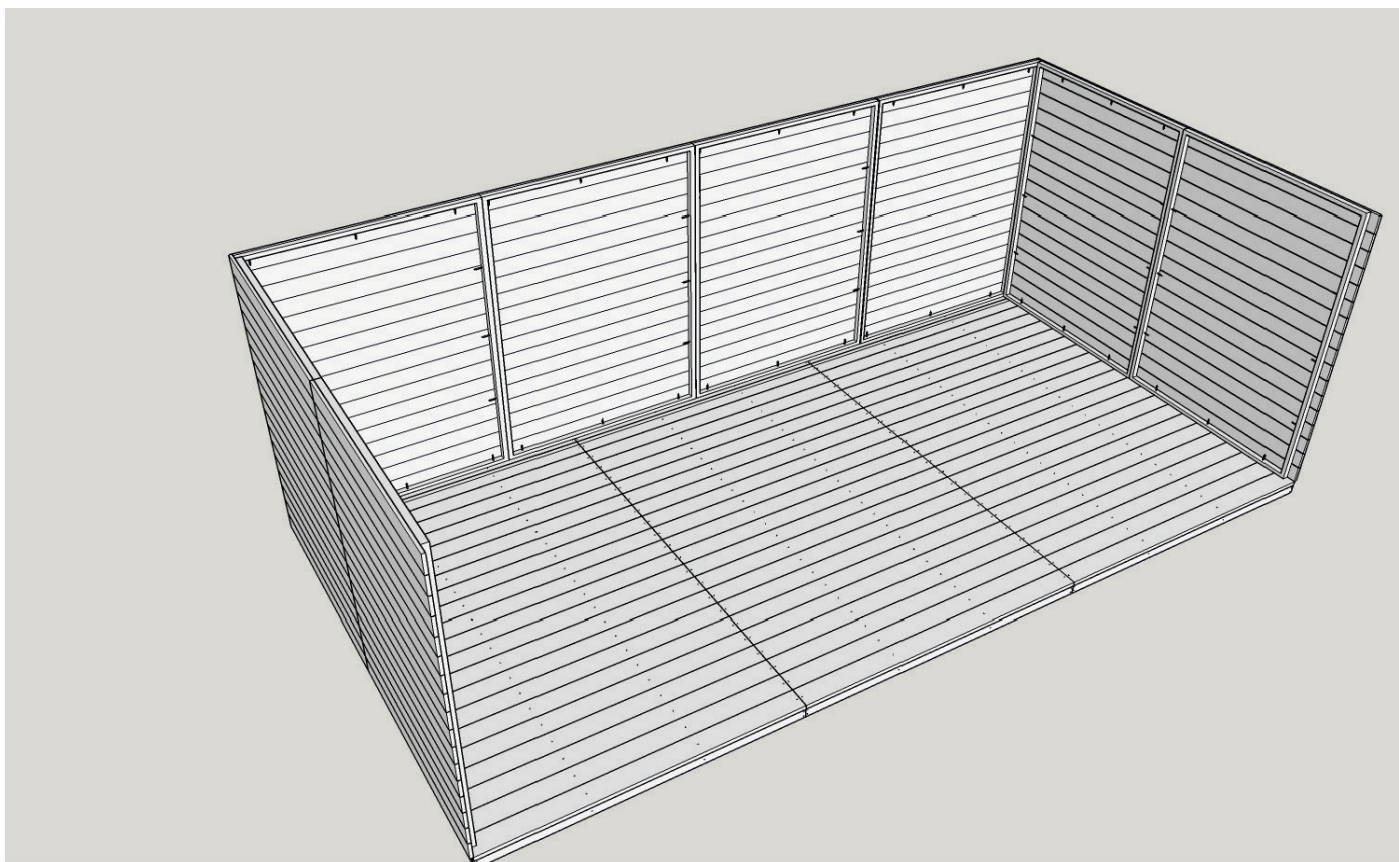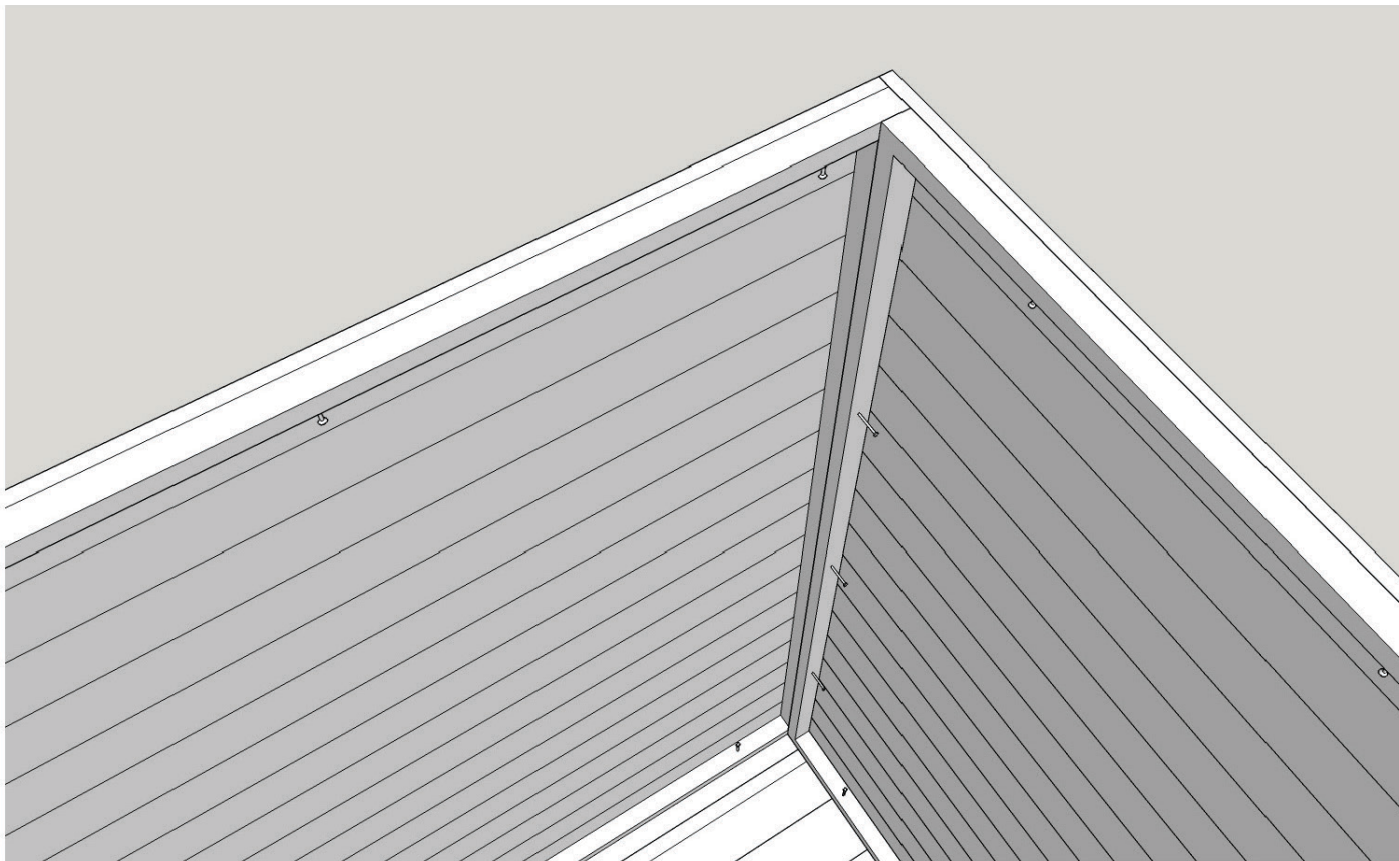

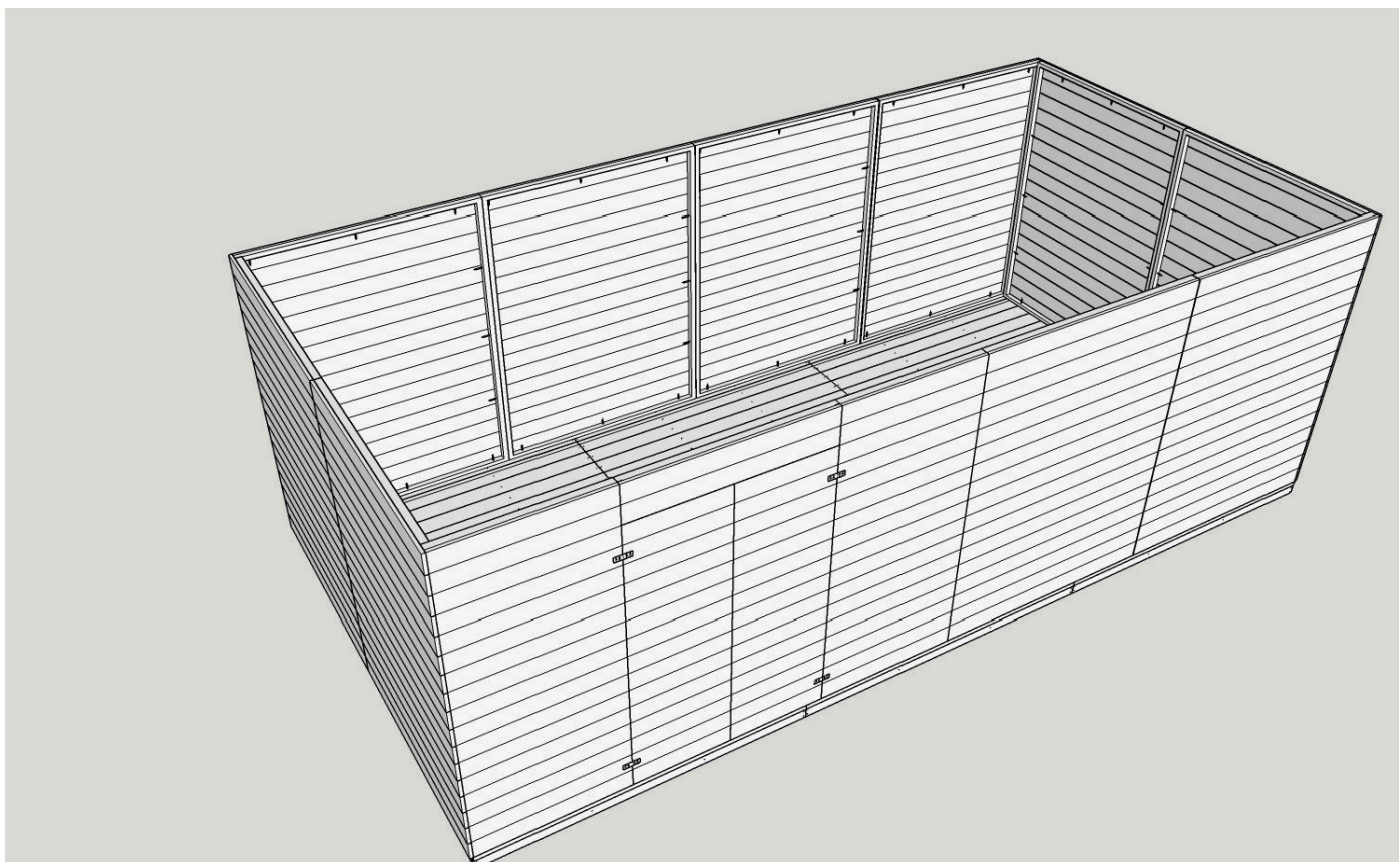
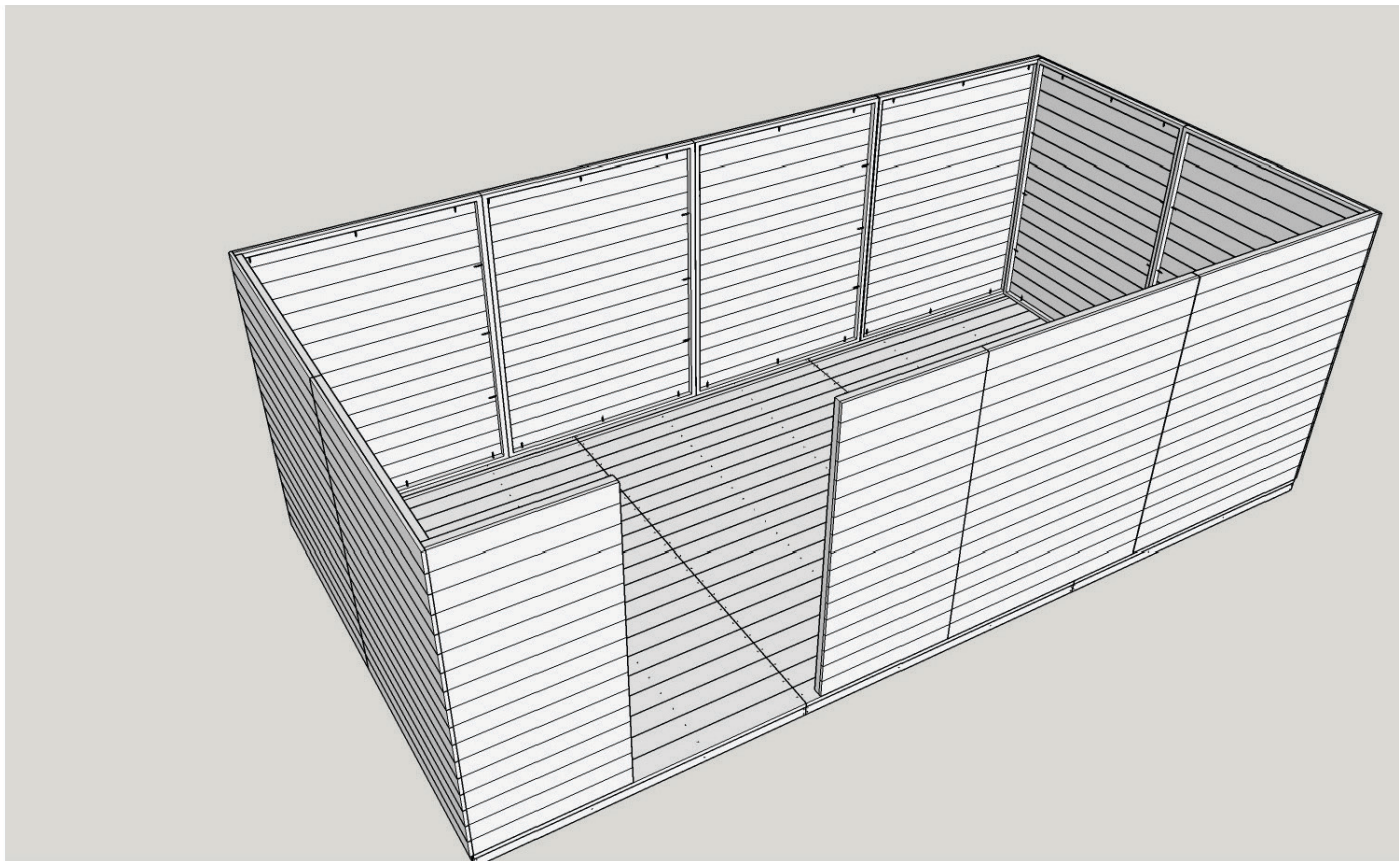




Uložení konstrukce střechy



Boční trojúhelník

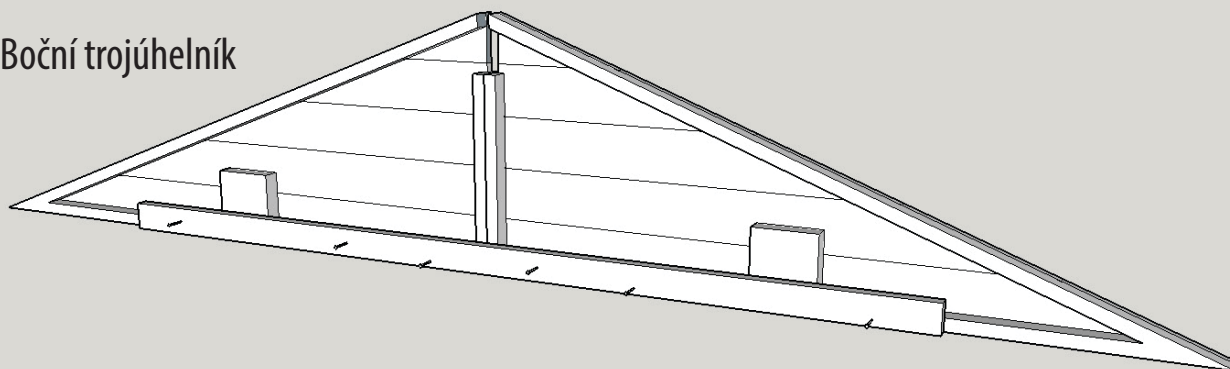


Vnitřní trojúhelník

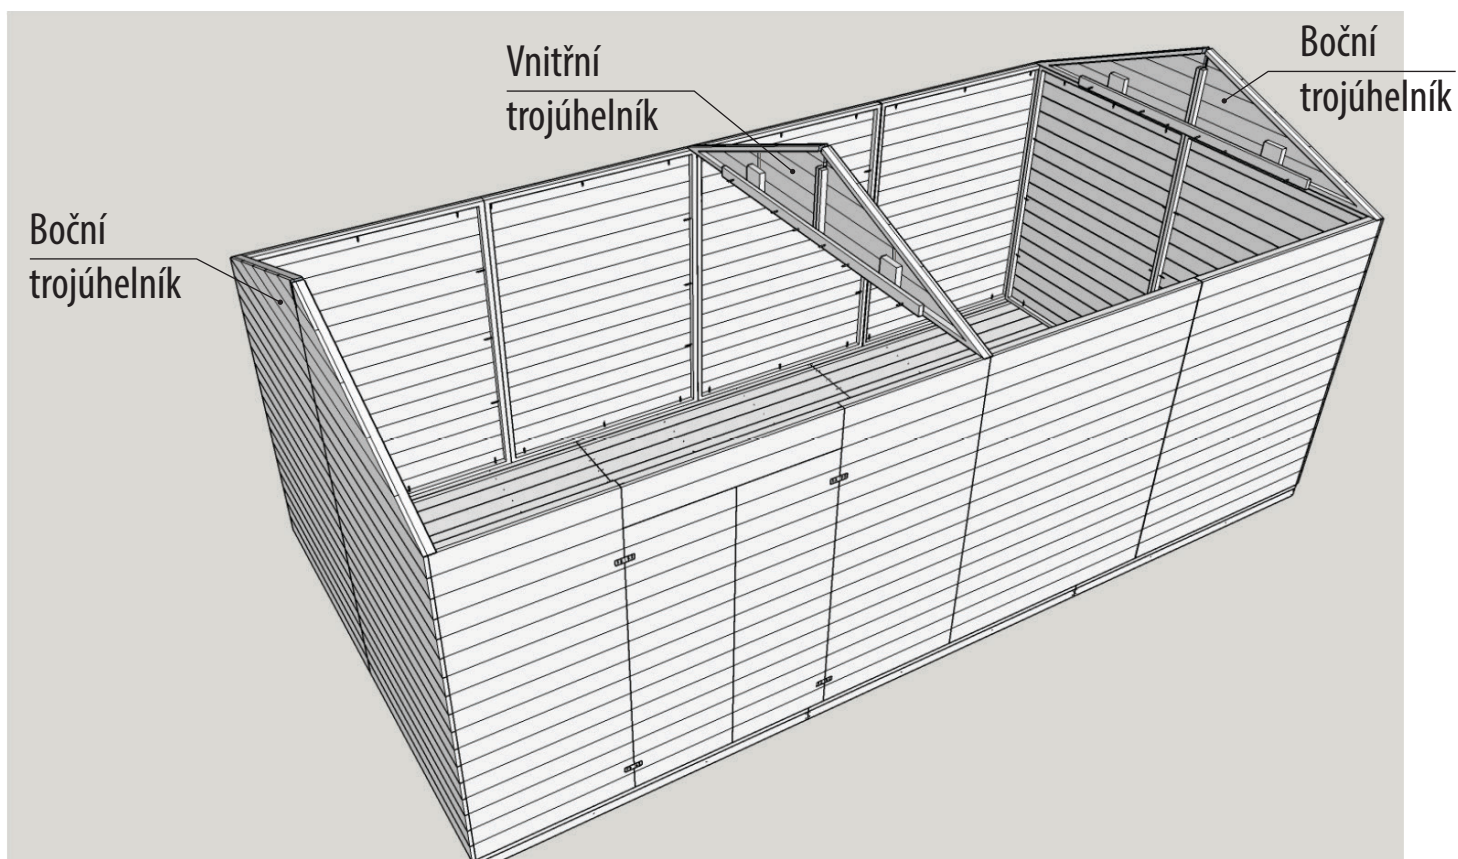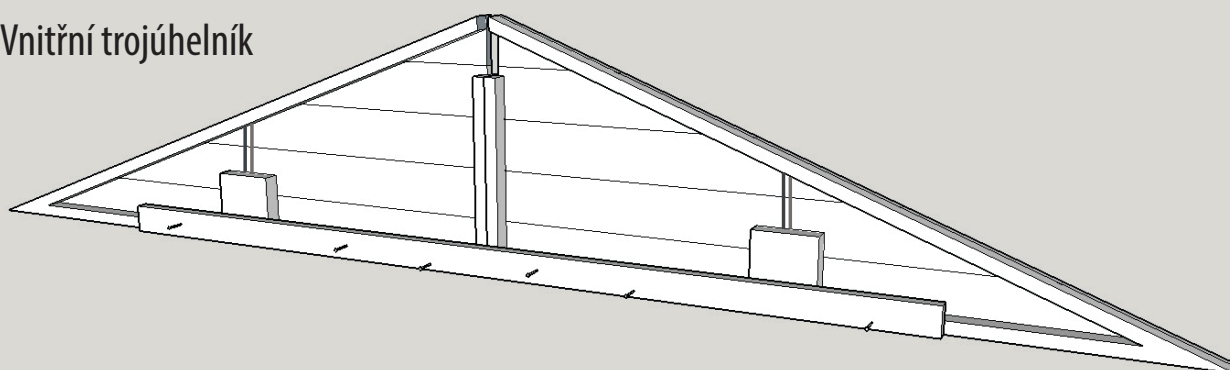


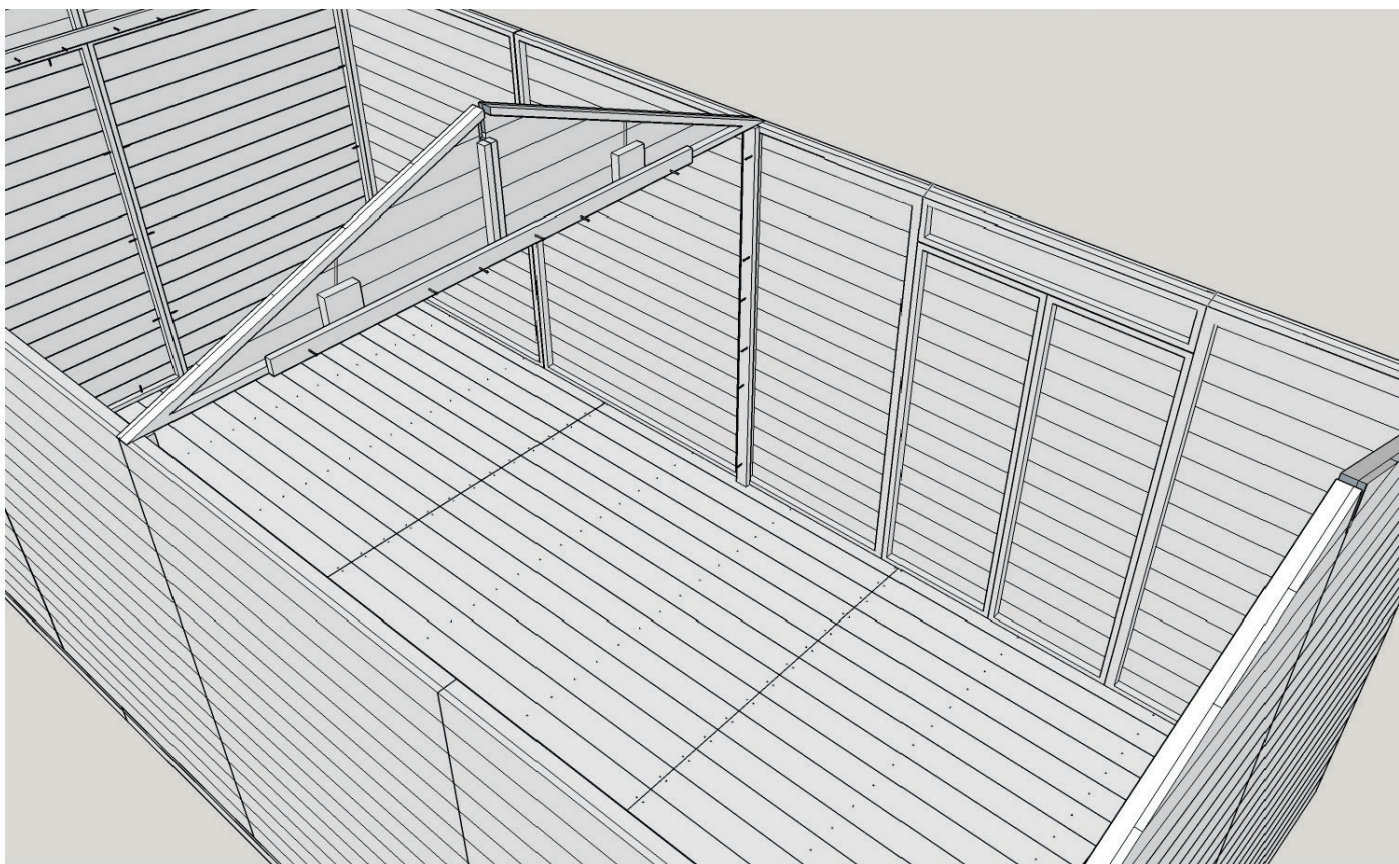
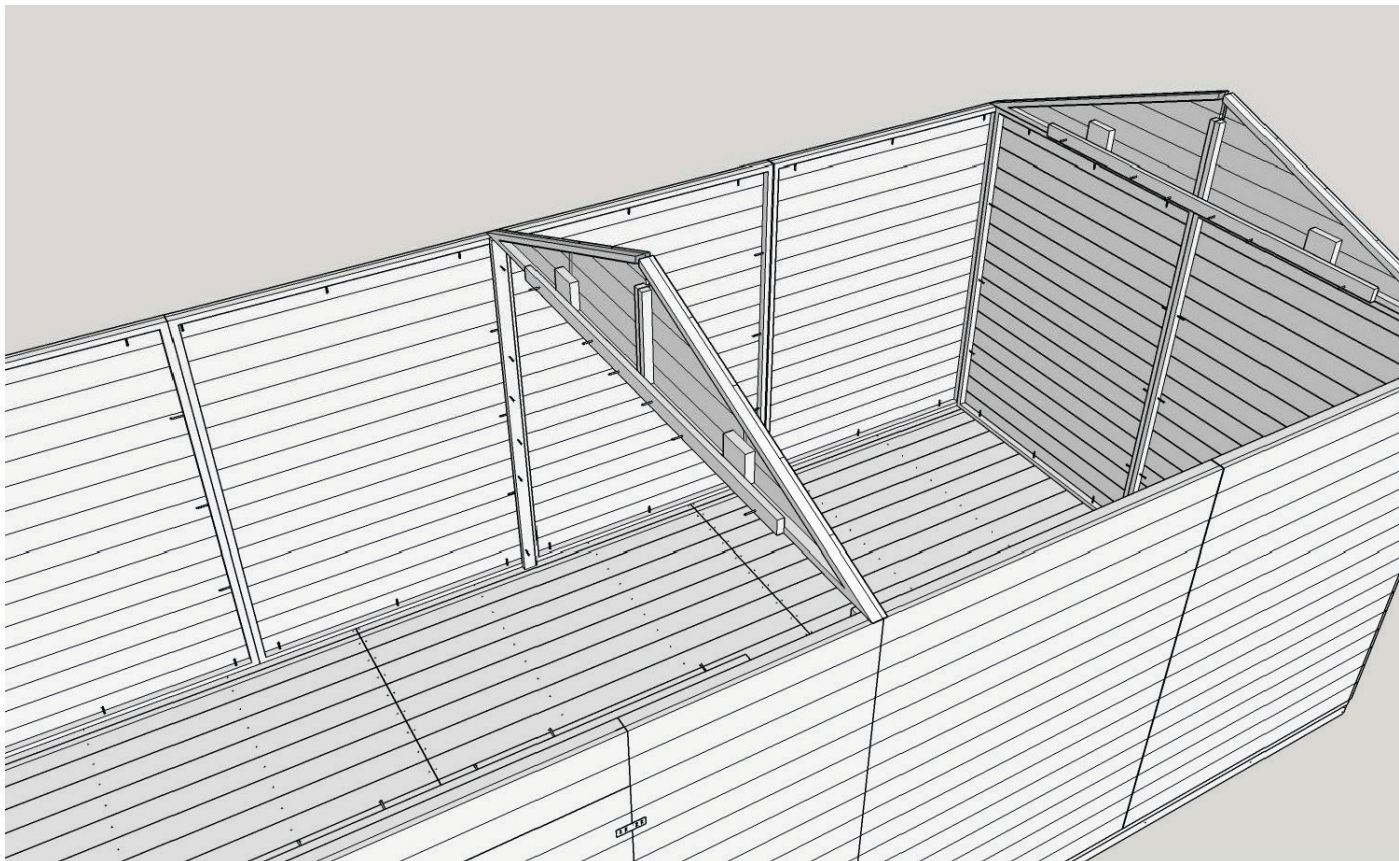


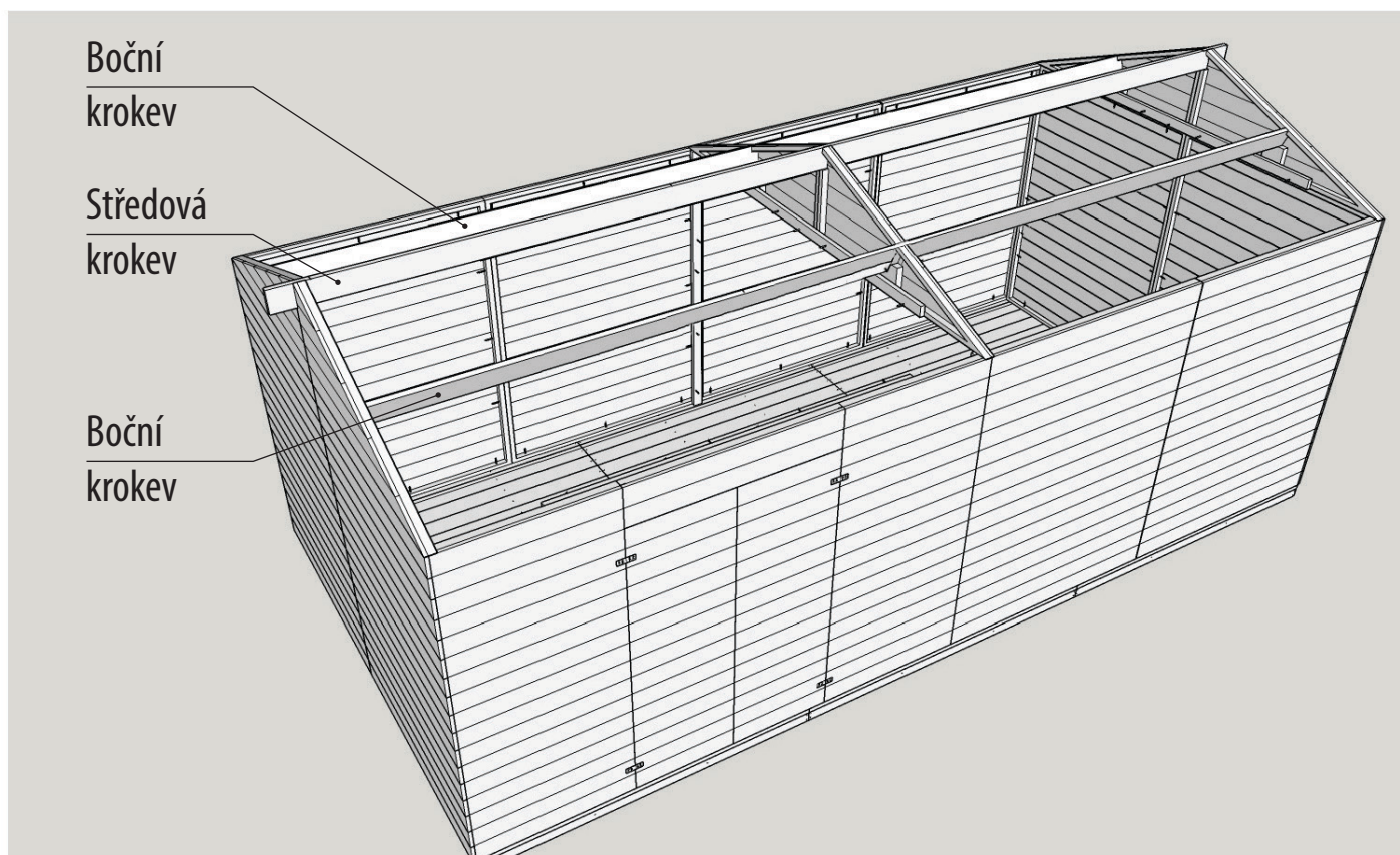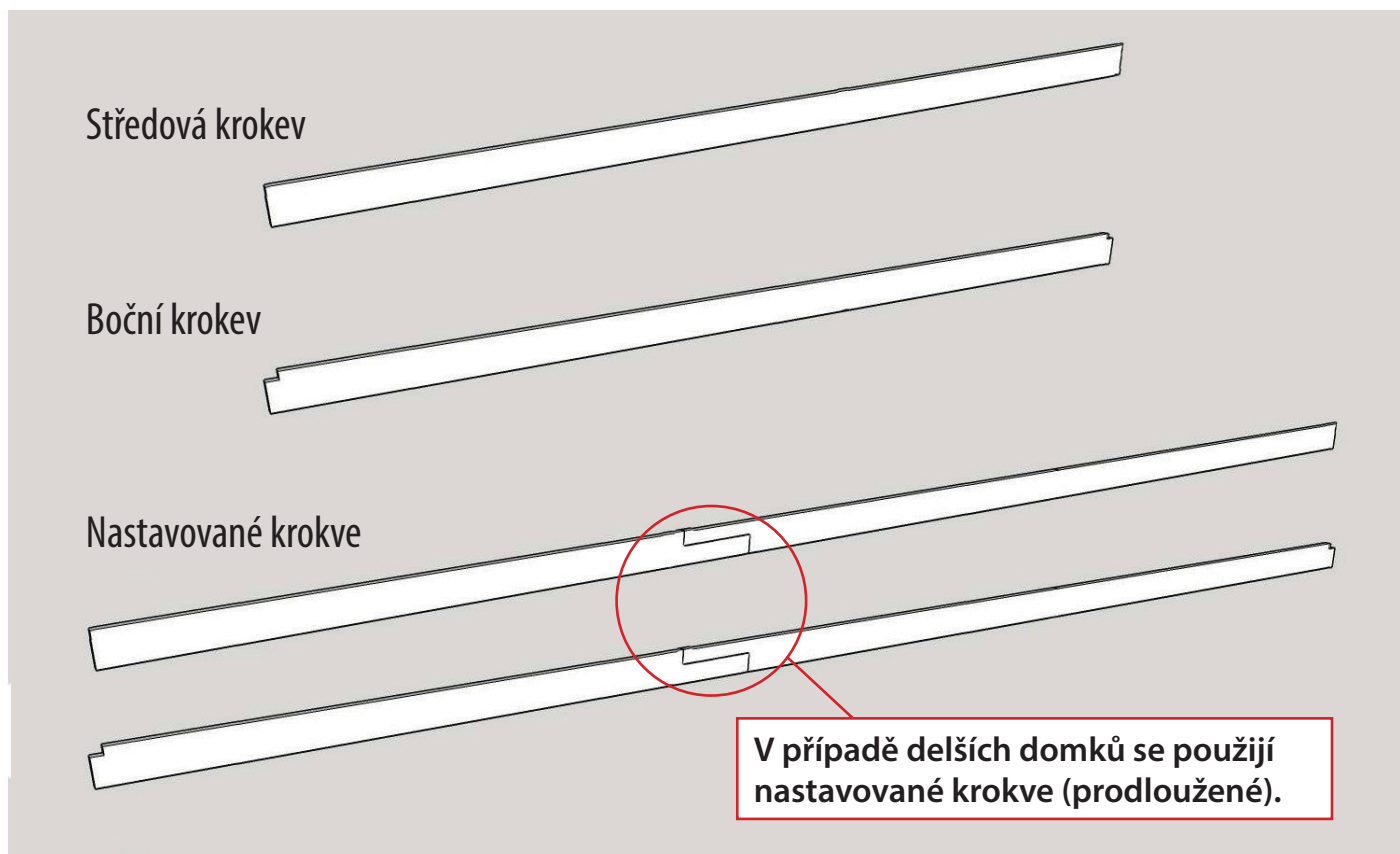


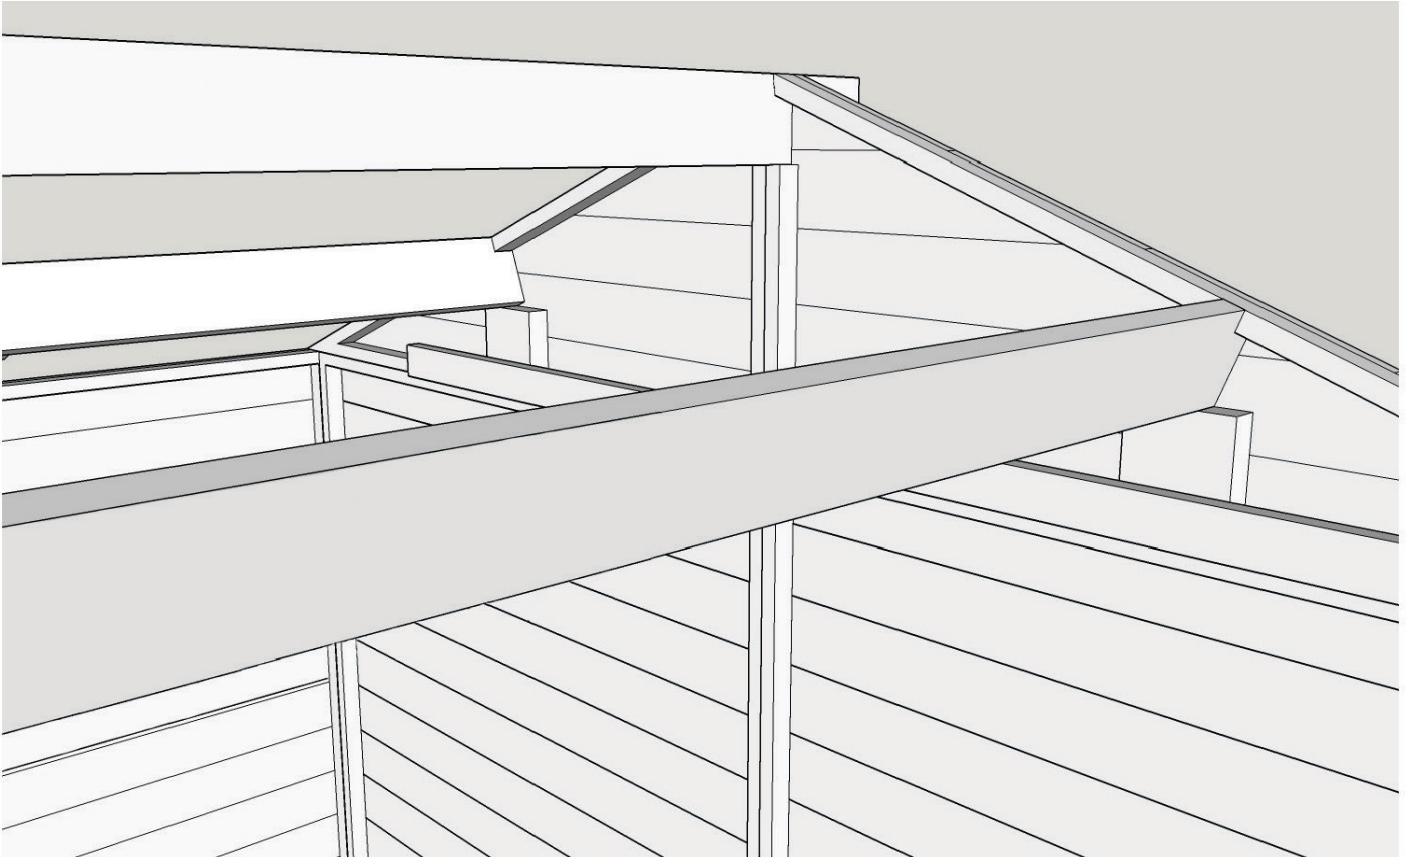


Uložení pokrytí střechy


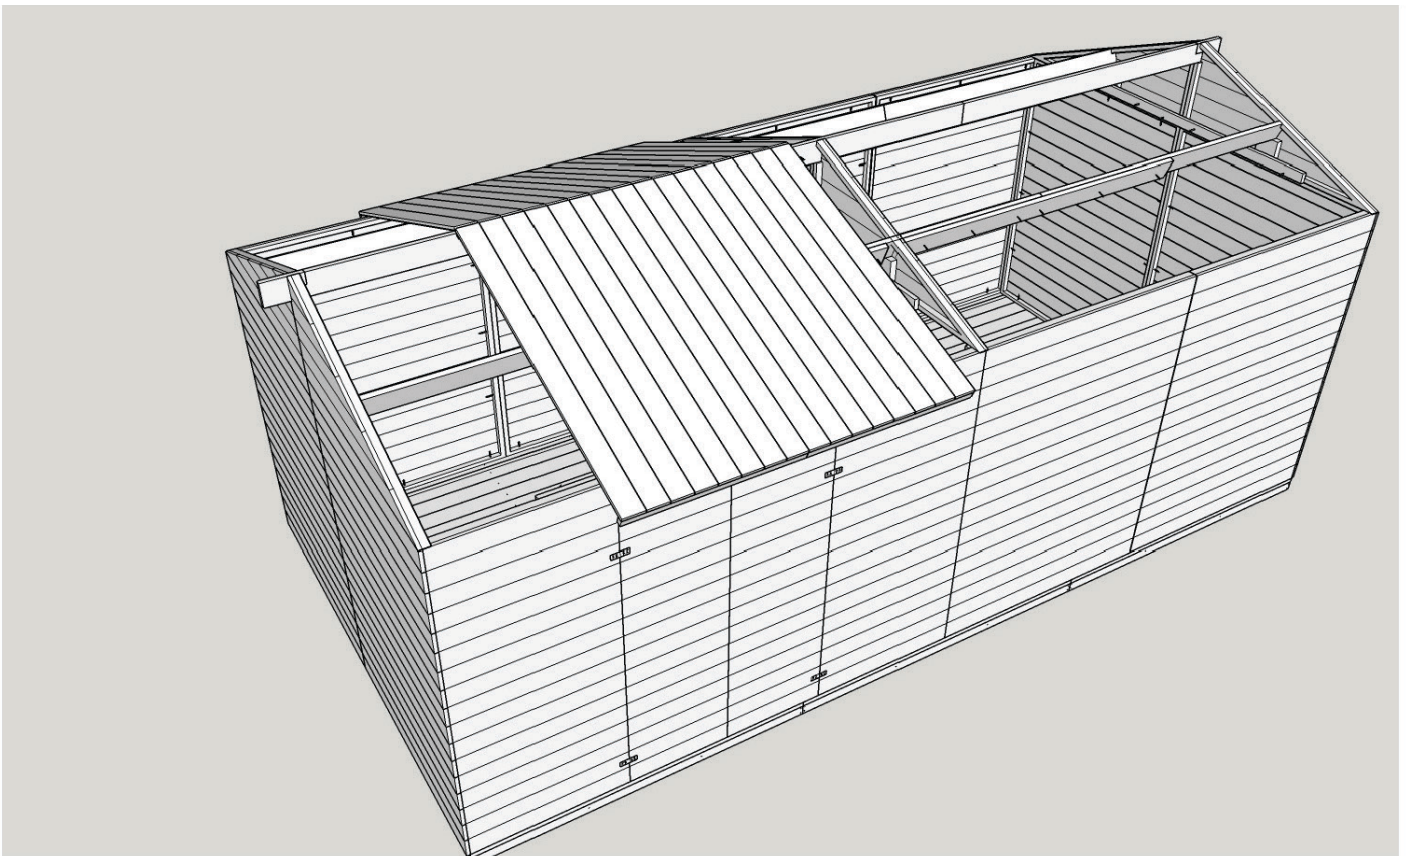


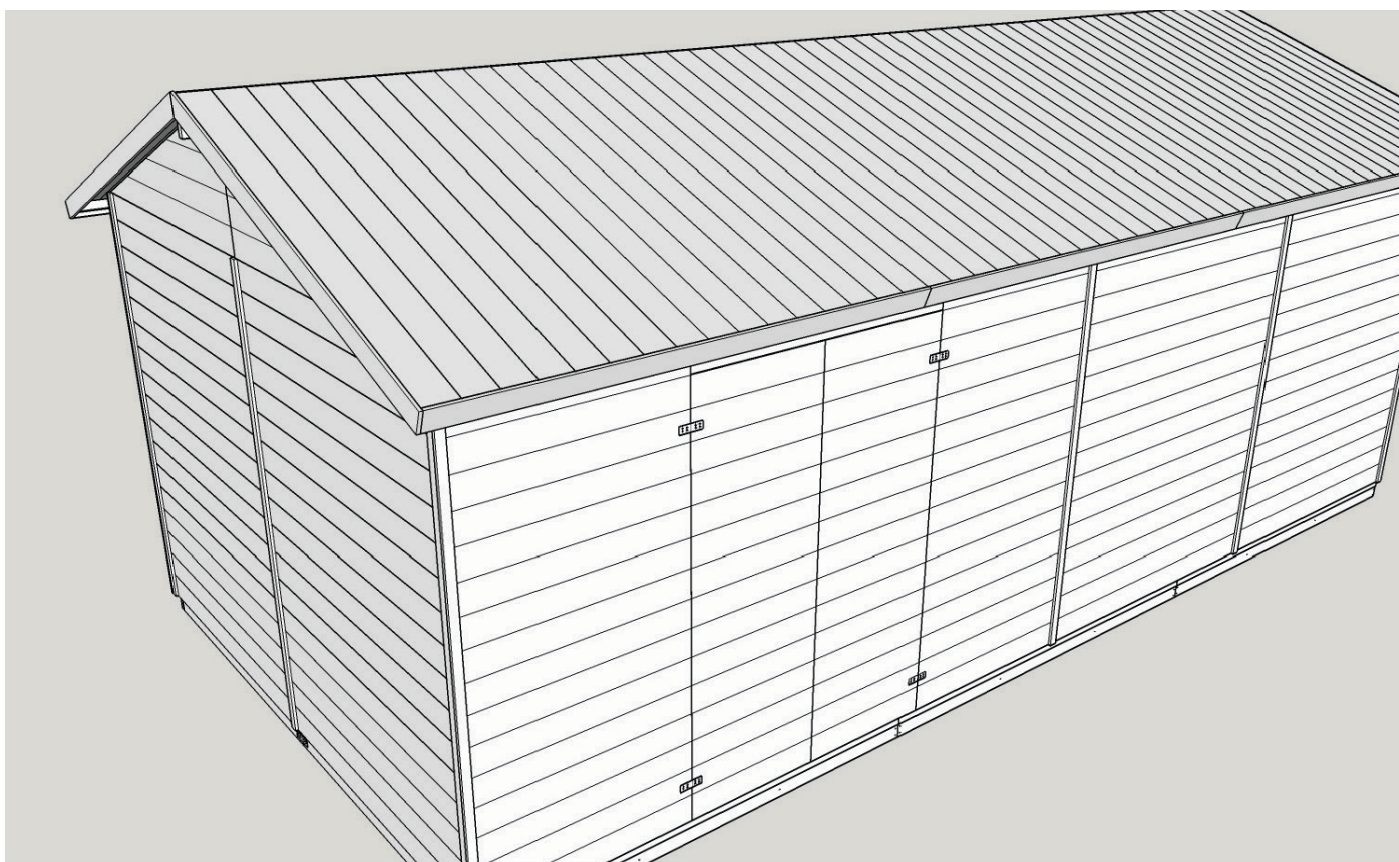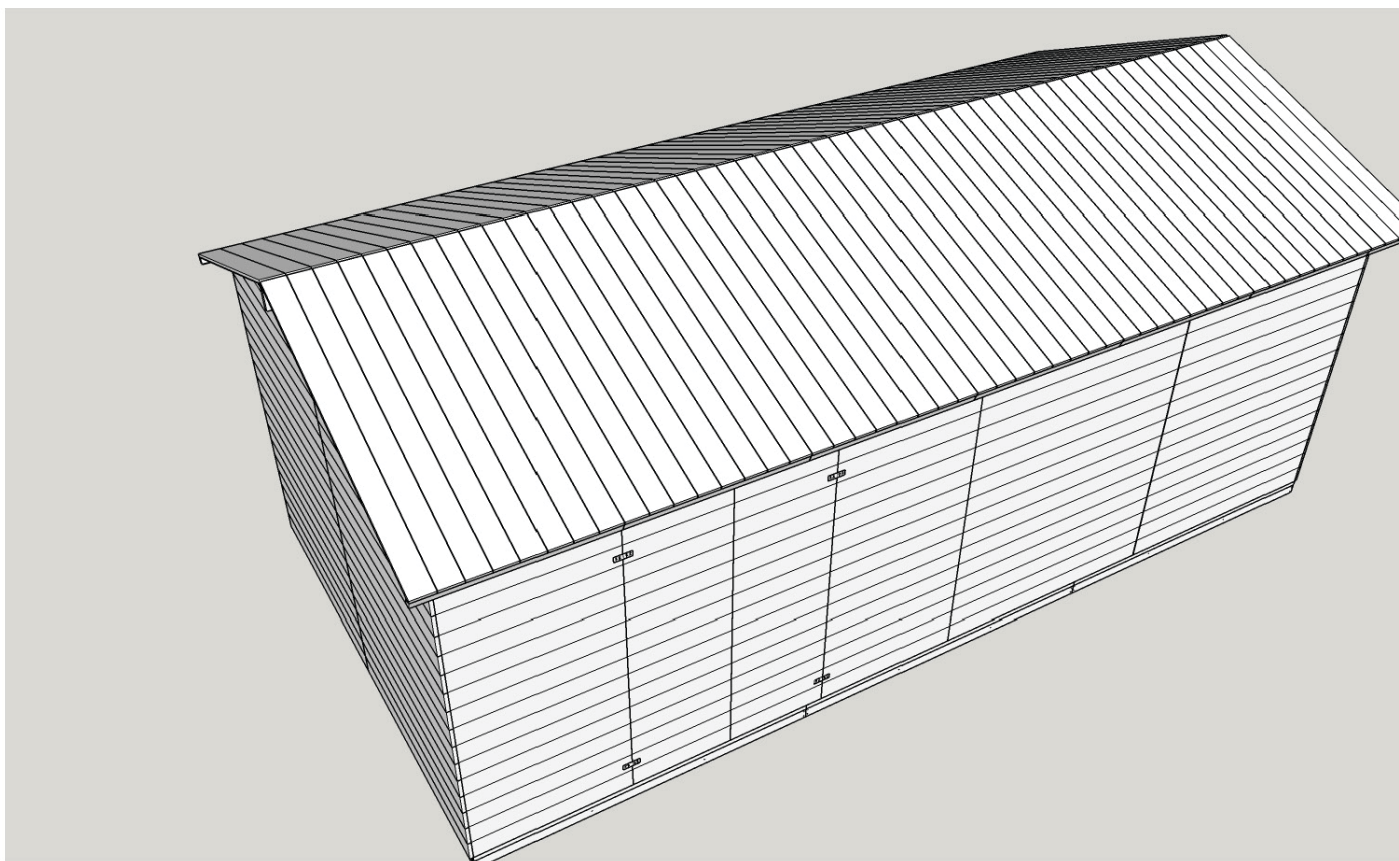

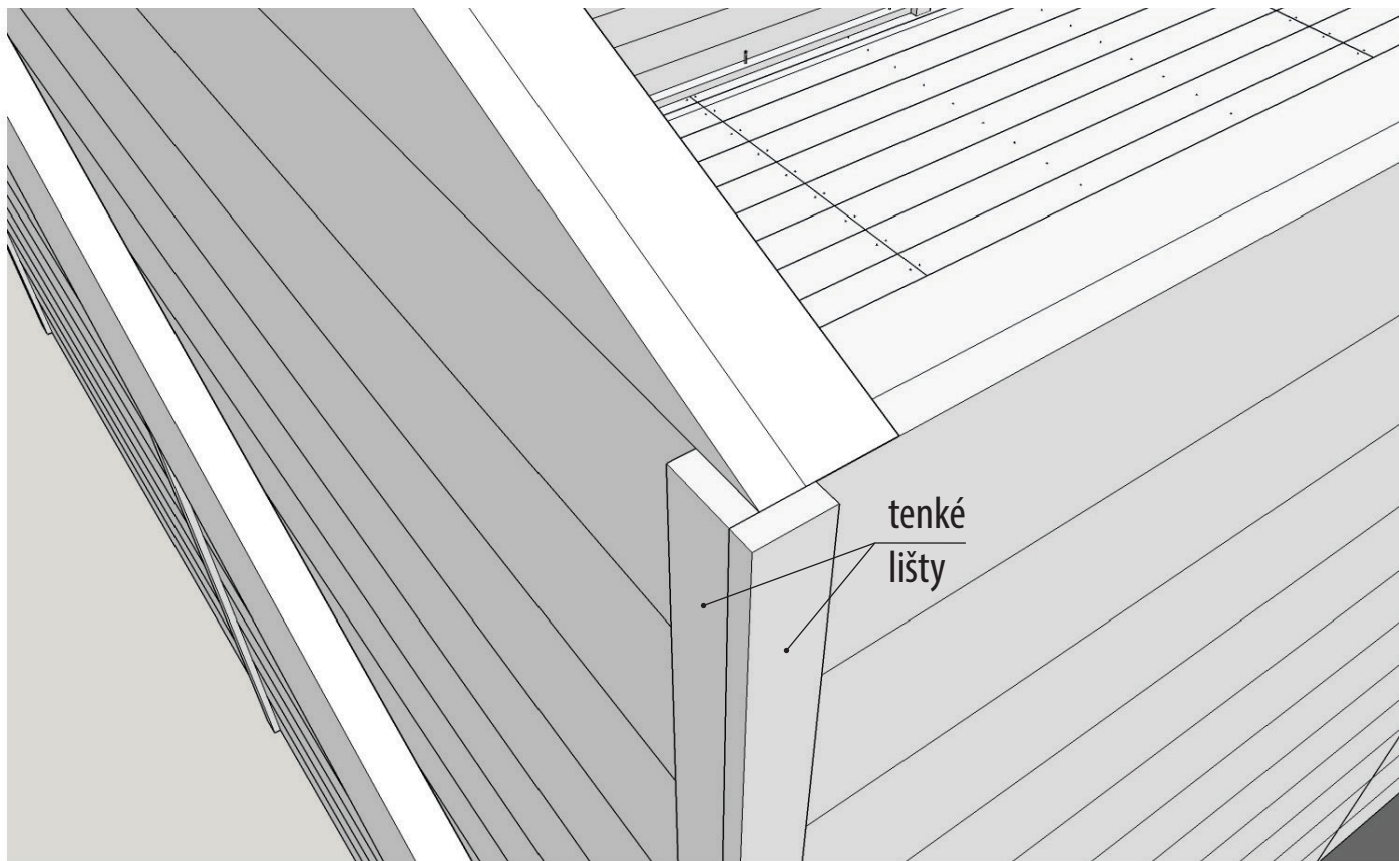

Postup při kladení asfaltové izolace

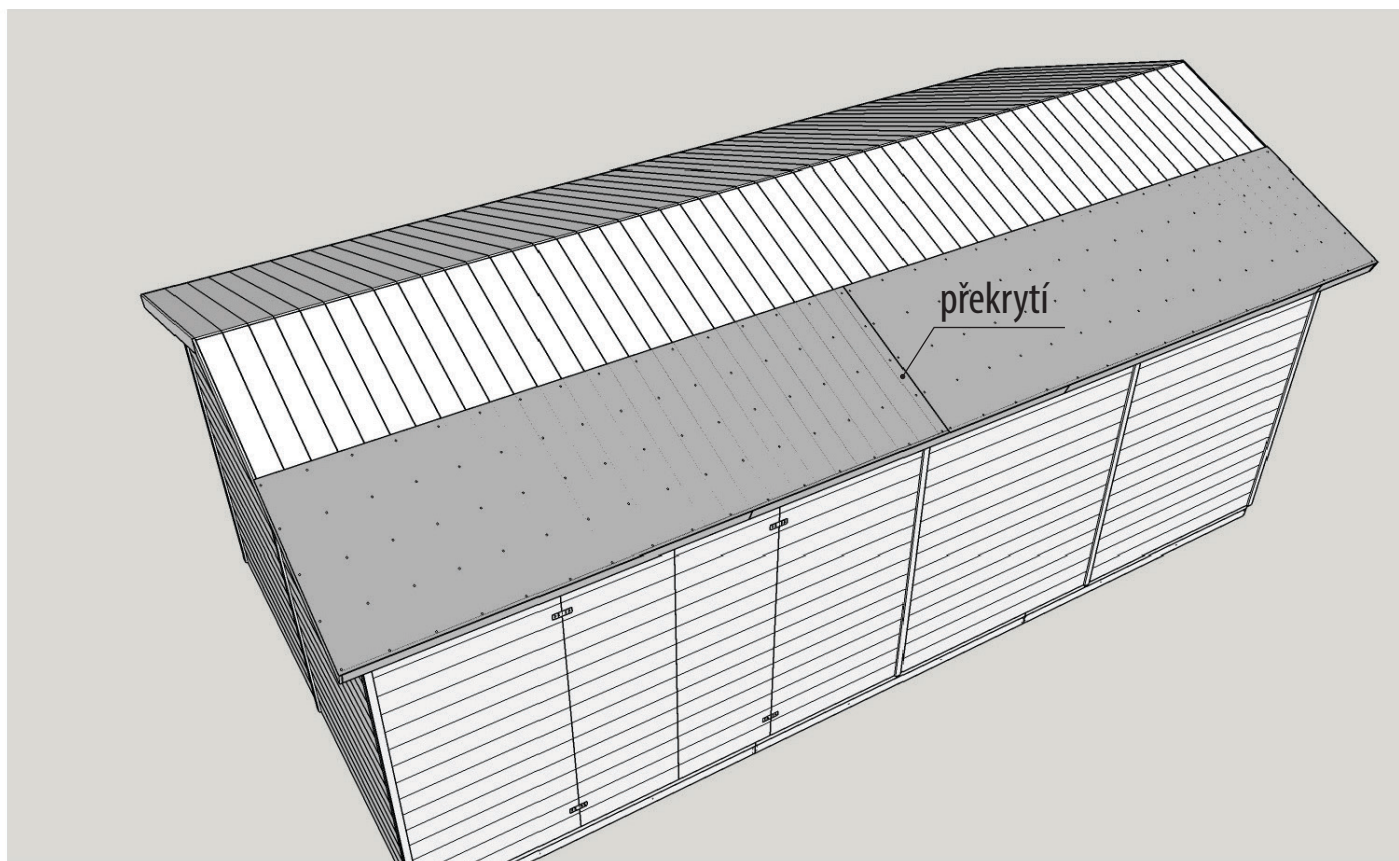

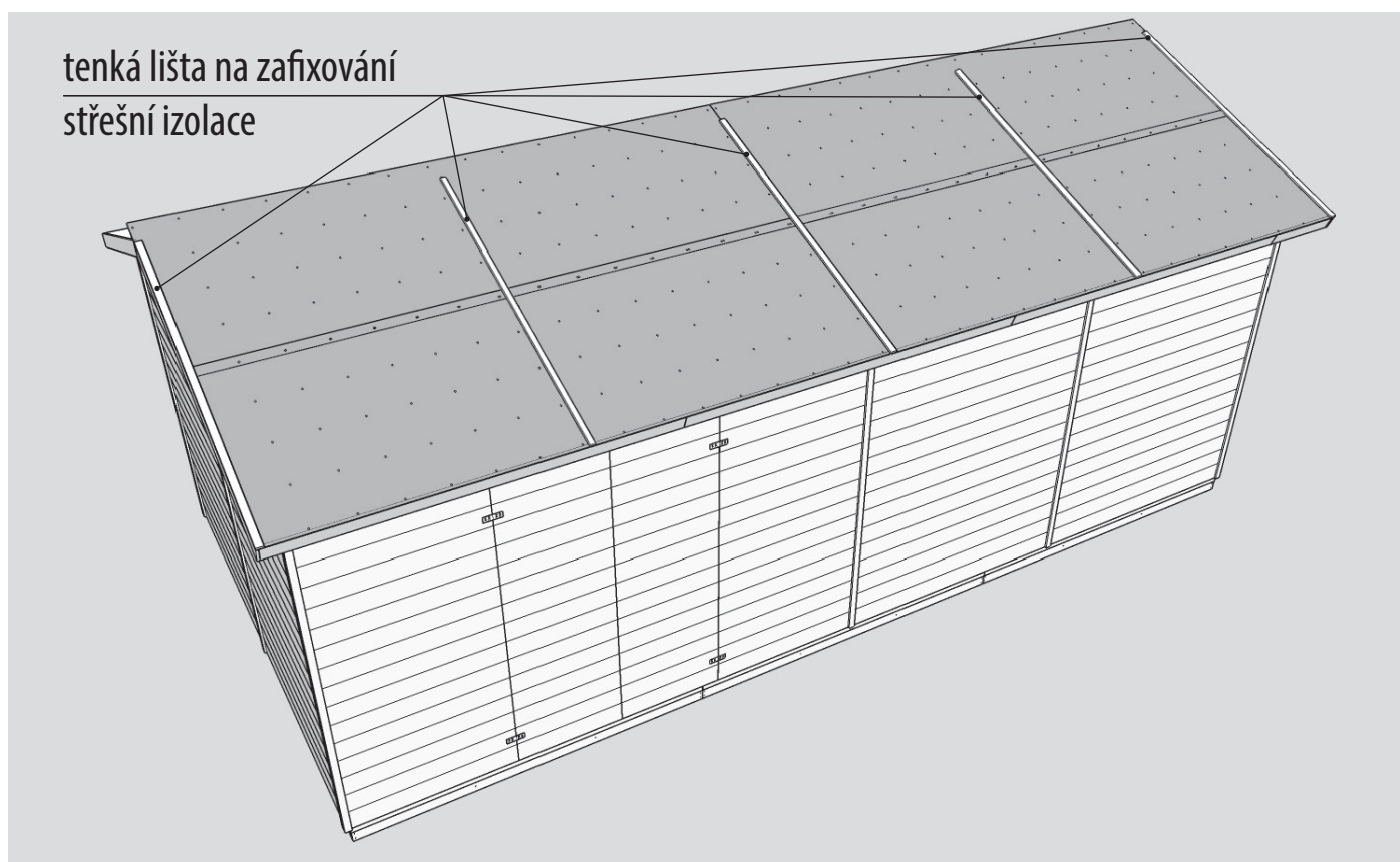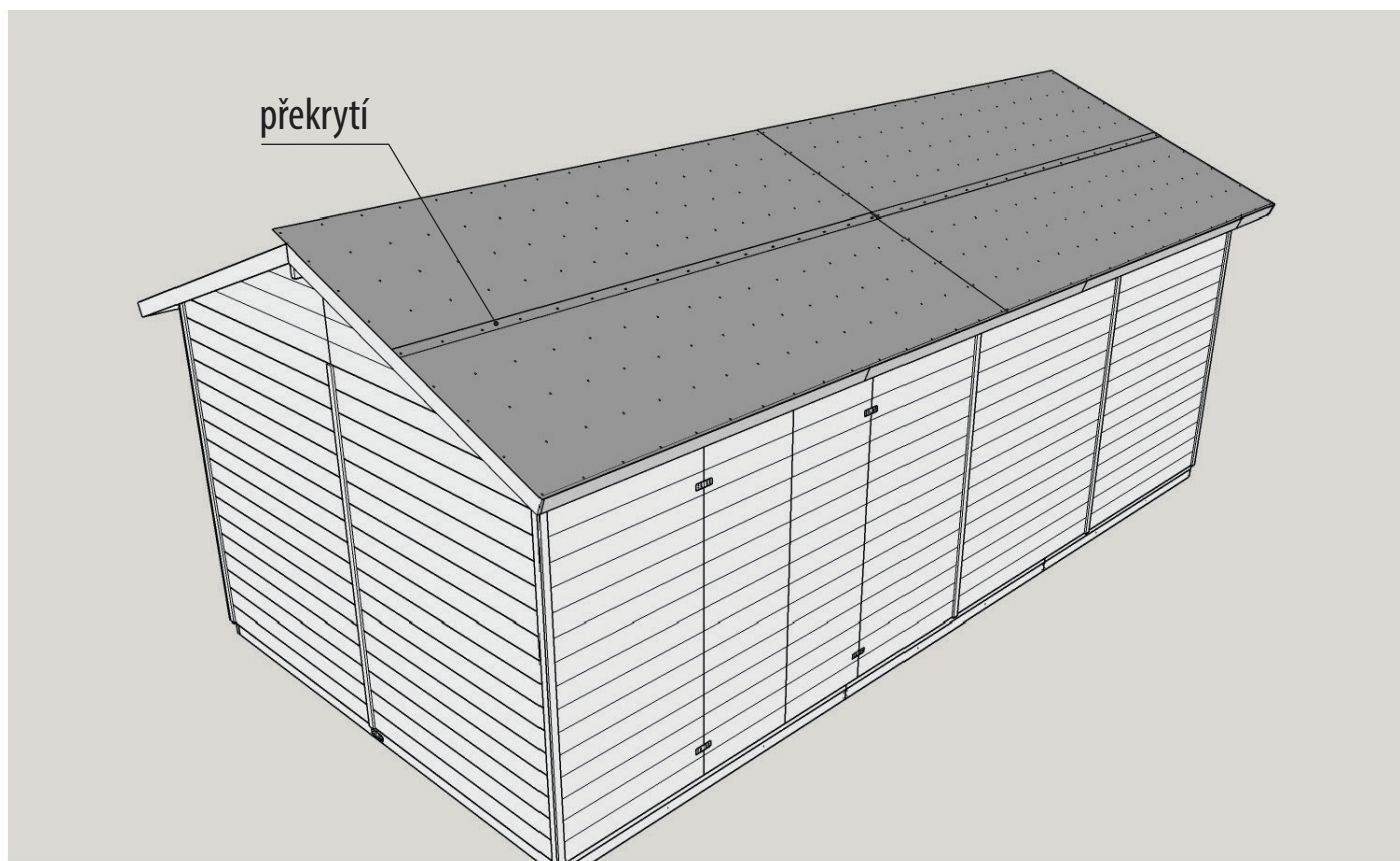

Děkujeme za výběr
zahradního domku z naší společnosti
a přejeme spokojené užívání.

Zahradní domky
MICHAL ZELMAN

www.nejzahradnidomek.cz

